


Půdorys 1PP - stávající stav

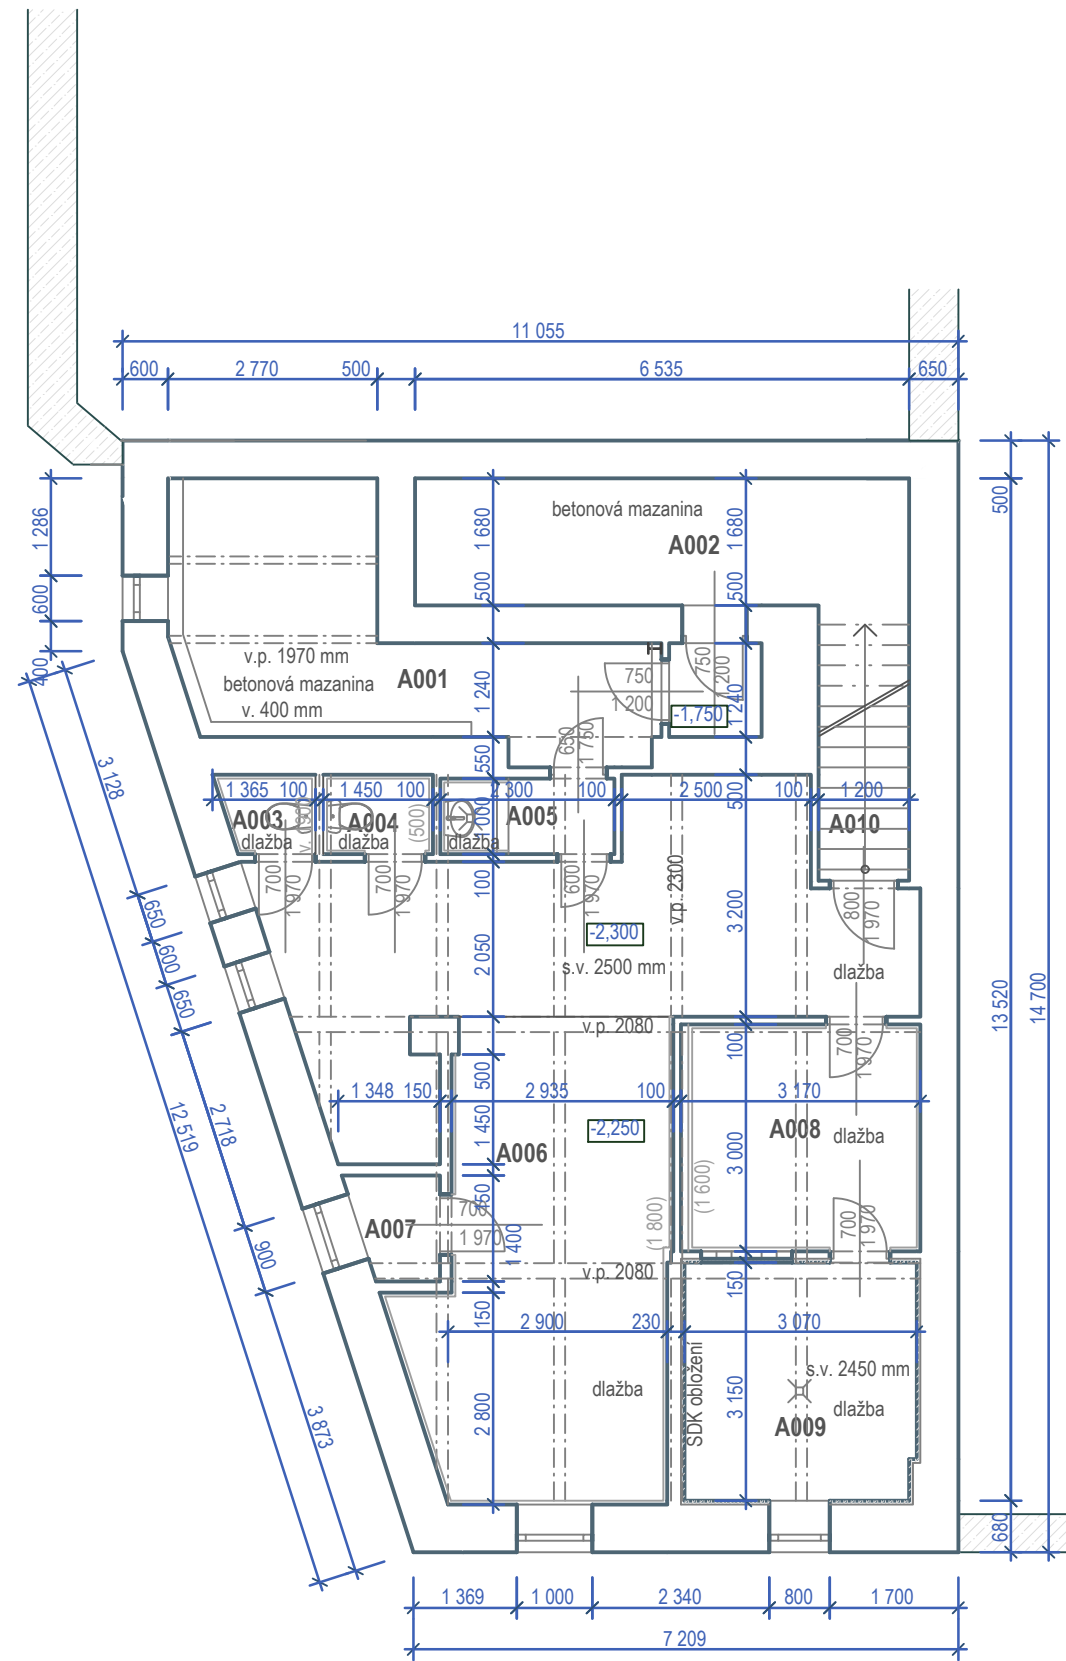

Tabulka místností 1PP

Č.	Název místnosti	Plocha (m ²)	Nášlapná vrstva	Úprava povrchů	Poznámky
A001	Sklad	14,61	Betonová mazanina	Vápenocementová omítka	
A002	Sklad	17,29	Betonová mazanina	Vápenocementová omítka	
A003	WC	1,26	Keramická dlažba	Vápenocementová omítka	Ker. obklad v=500 mm
A004	WC	1,52	Keramická dlažba	Vápenocementová omítka	Ker. obklad v=500 mm
A005	Sprcha	2,30	Keramická dlažba	Vápenocementová omítka	Ker. obklad v=1600 ...
A006	Šatna	43,18	Keramická dlažba	Vápenocementová omítka	
A007	Sklad	1,51	Keramická dlažba	Vápenocementová omítka	Ker. obklad v=1800 ...
A008	Umývárna	9,51	Keramická dlažba	Vápenocementová omítka	Ker. obklad v=1600 ...
A009	Umývárna	9,61	Keramická dlažba	Vápenocementová omítka	
A010	Schodiště	4,07	Cementový potěr	Vápenocementová omítka	
		104,86 m²			

Legenda materiálů:



zdivo z cihel plných



obložení stěny sádkkartonovou konstrukcí

ML Construction & Consulting Záměstí 1155/27 710 00 Slezská Ostrava	VYPRACOVAL: Ing. Marek Jašek	PROJEKTANT PROFESE:	ZODP. PROJEKTANT: Ing. Michal Mokroš - AUTORIZOVANÝ INŽENÝR ČKAIT 1103353, mobil: +420 605 190 792 Svornosti 57, 700 30 Ostrava-Zábřeh
DATUM: 31.05.2024			INVESTOR: STARS TRADING s.r.o., Nad Porubkou 2391, Poruba, 70800 Ostrava
AKCE:			STUPEŇ PD: Pasport stavby
Pasport budovy parc. č. 35/2, Opava-Předměstí [711578]			MÍSTO: Opava
			STAV. ÚRAD: Opava
			ZAK.ČÍSLO:
			MĚŘÍTKO: 1:100, 1:1
OBSAH:			ČÍSLO VÝKR.: D.1.1-02
			SO 02 - Půdorys 1PP - stávající stav