


Půdorys 1NP - stávající stav

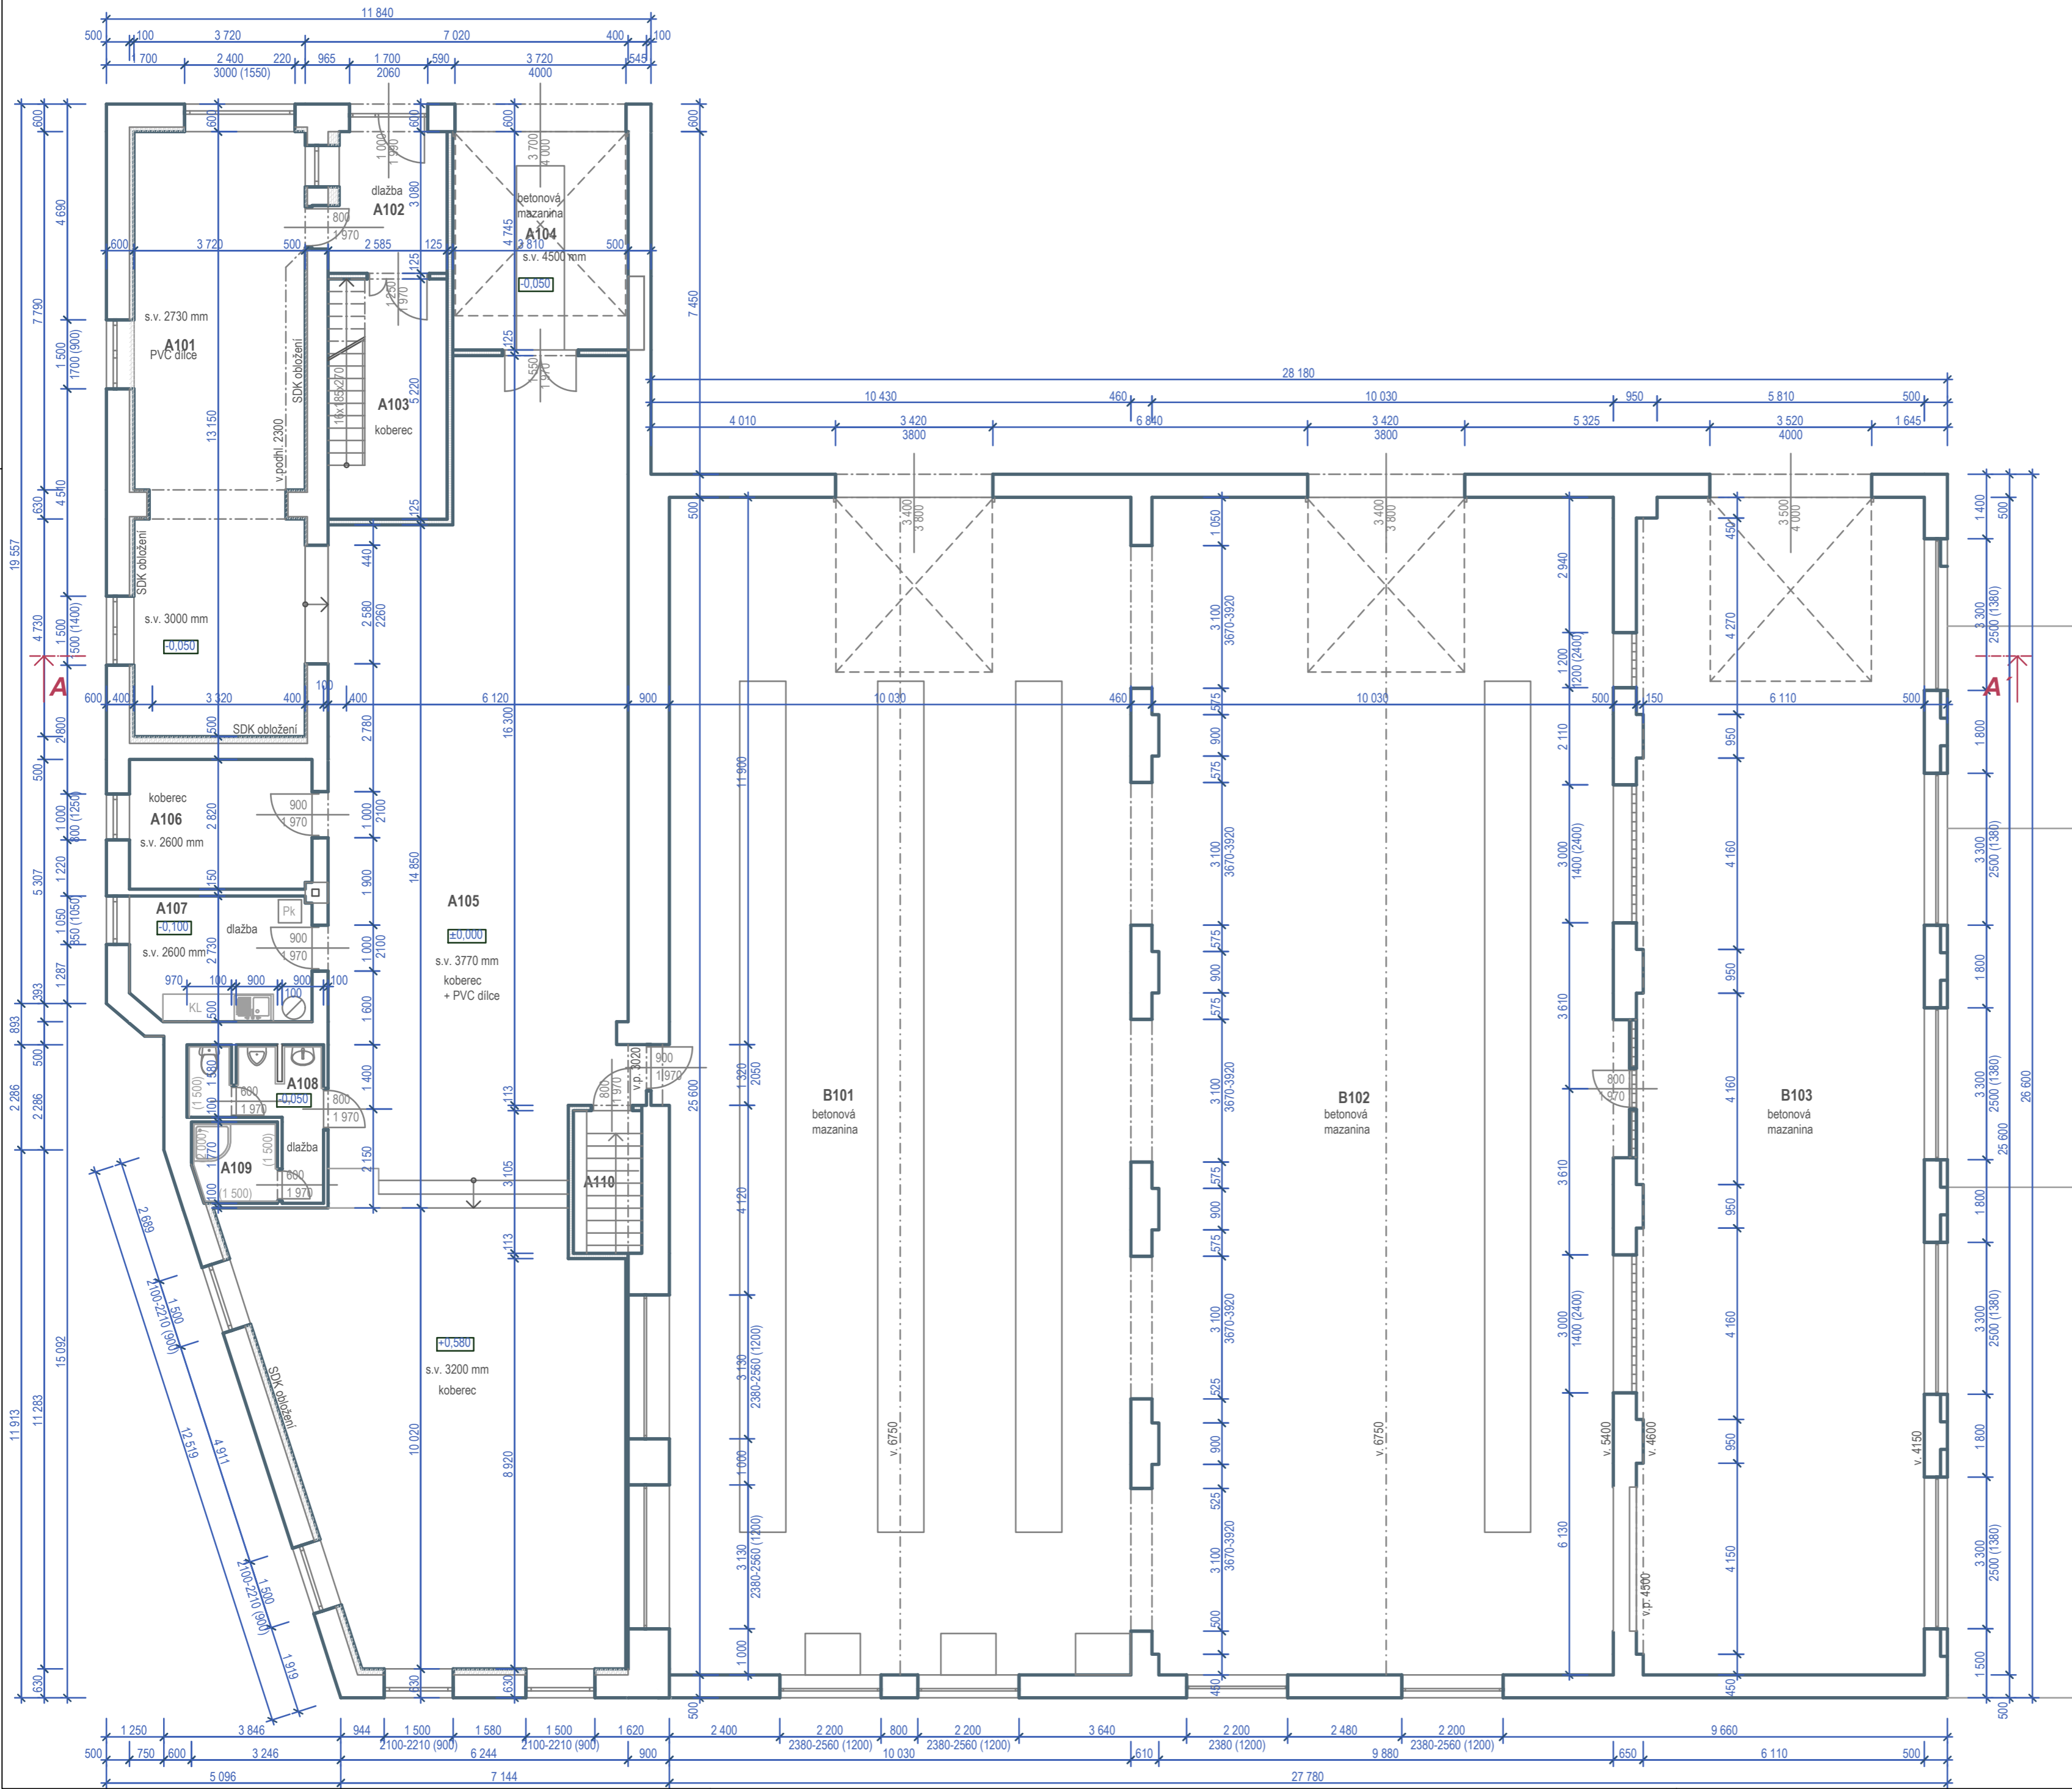

Ing. Michal Mokros
 AUTORIZOVANÝ INŽENÝR
 OADR 110333, mob. +420 608 980 792
 Slovanské náb. 7, 702 00, Dobruška

Ing. Marek Jasek
 710 00, Svojetice

Ing. Miroslav Jiránek
 710 00, Svojetice

ZODP. PROJEKTANT:
 PROJEKTANT PROFESE:
 VYPRACOVAL:
 STUPEŇ PD:

INVESTOR: **STARS TRADING s.r.o., Nad Porubkou 2391, Poruba, 70800 Ostrava**
 DATUM: 31.05.2024
 AKCE:

Pasport budovy
 parc. č. 35/2, Opava-Předměstí [711578]

MÍSTO: Opava
 STAV. ÚRAD: Opava
 ZÁK.ČÍSLO: 1:100
 MĚŘÍTKO: 1:100
 ČÍSLO VÝR.: **D.1.1-03**

Legenda materiálů:

- zdivo z cihel plyných
- sádkratonová příčka tl. 125 mm
- obložení stěny sádkratonovou konstrukcí

Č.	Název místnosti	Plocha (m ²)	Nášípná vrstva	Úprava povrchů	Poznámky
A101	Prodejna	48,44	PVC dílce	SDK	
A102	Zároveň	8,43	Keramická dlažba	Vápenocementová omítka	
A103	Chodba	13,49	Koberec	Vápenocementová omítka	
A104	Sklad	18,08	Betonová mazanina	Vápenocementová omítka	
A105	Prodejár	181,49	PVC dílce	SDK	
A106	Kancelář	11,17	Koberec	Vápenocementová omítka	
A107	Derň místnost	10,59	Koberec	Vápenocementová omítka	
A108	WC	6,21	Keramická dlažba	Vápenocementová omítka	Ker. obklad v=1500 mm
A109	Sprcha	3,20	Keramická dlažba	Vápenocementová omítka	Ker. obklad v=2000 mm
A110	Schodíště	3,69	Betonová mazanina	Vápenocementová omítka	
B101	Hala 1	263,90	Betonová mazanina	Vápenocementová omítka	
B102	Hala 2	257,21	Betonová mazanina	Vápenocementová omítka	
B103	Hala 3	159,42	Betonová mazanina	Vápenocementová omítka	
		985,32 m²			

Tabulka místností 1NP