


PŮDORYS 1.NP

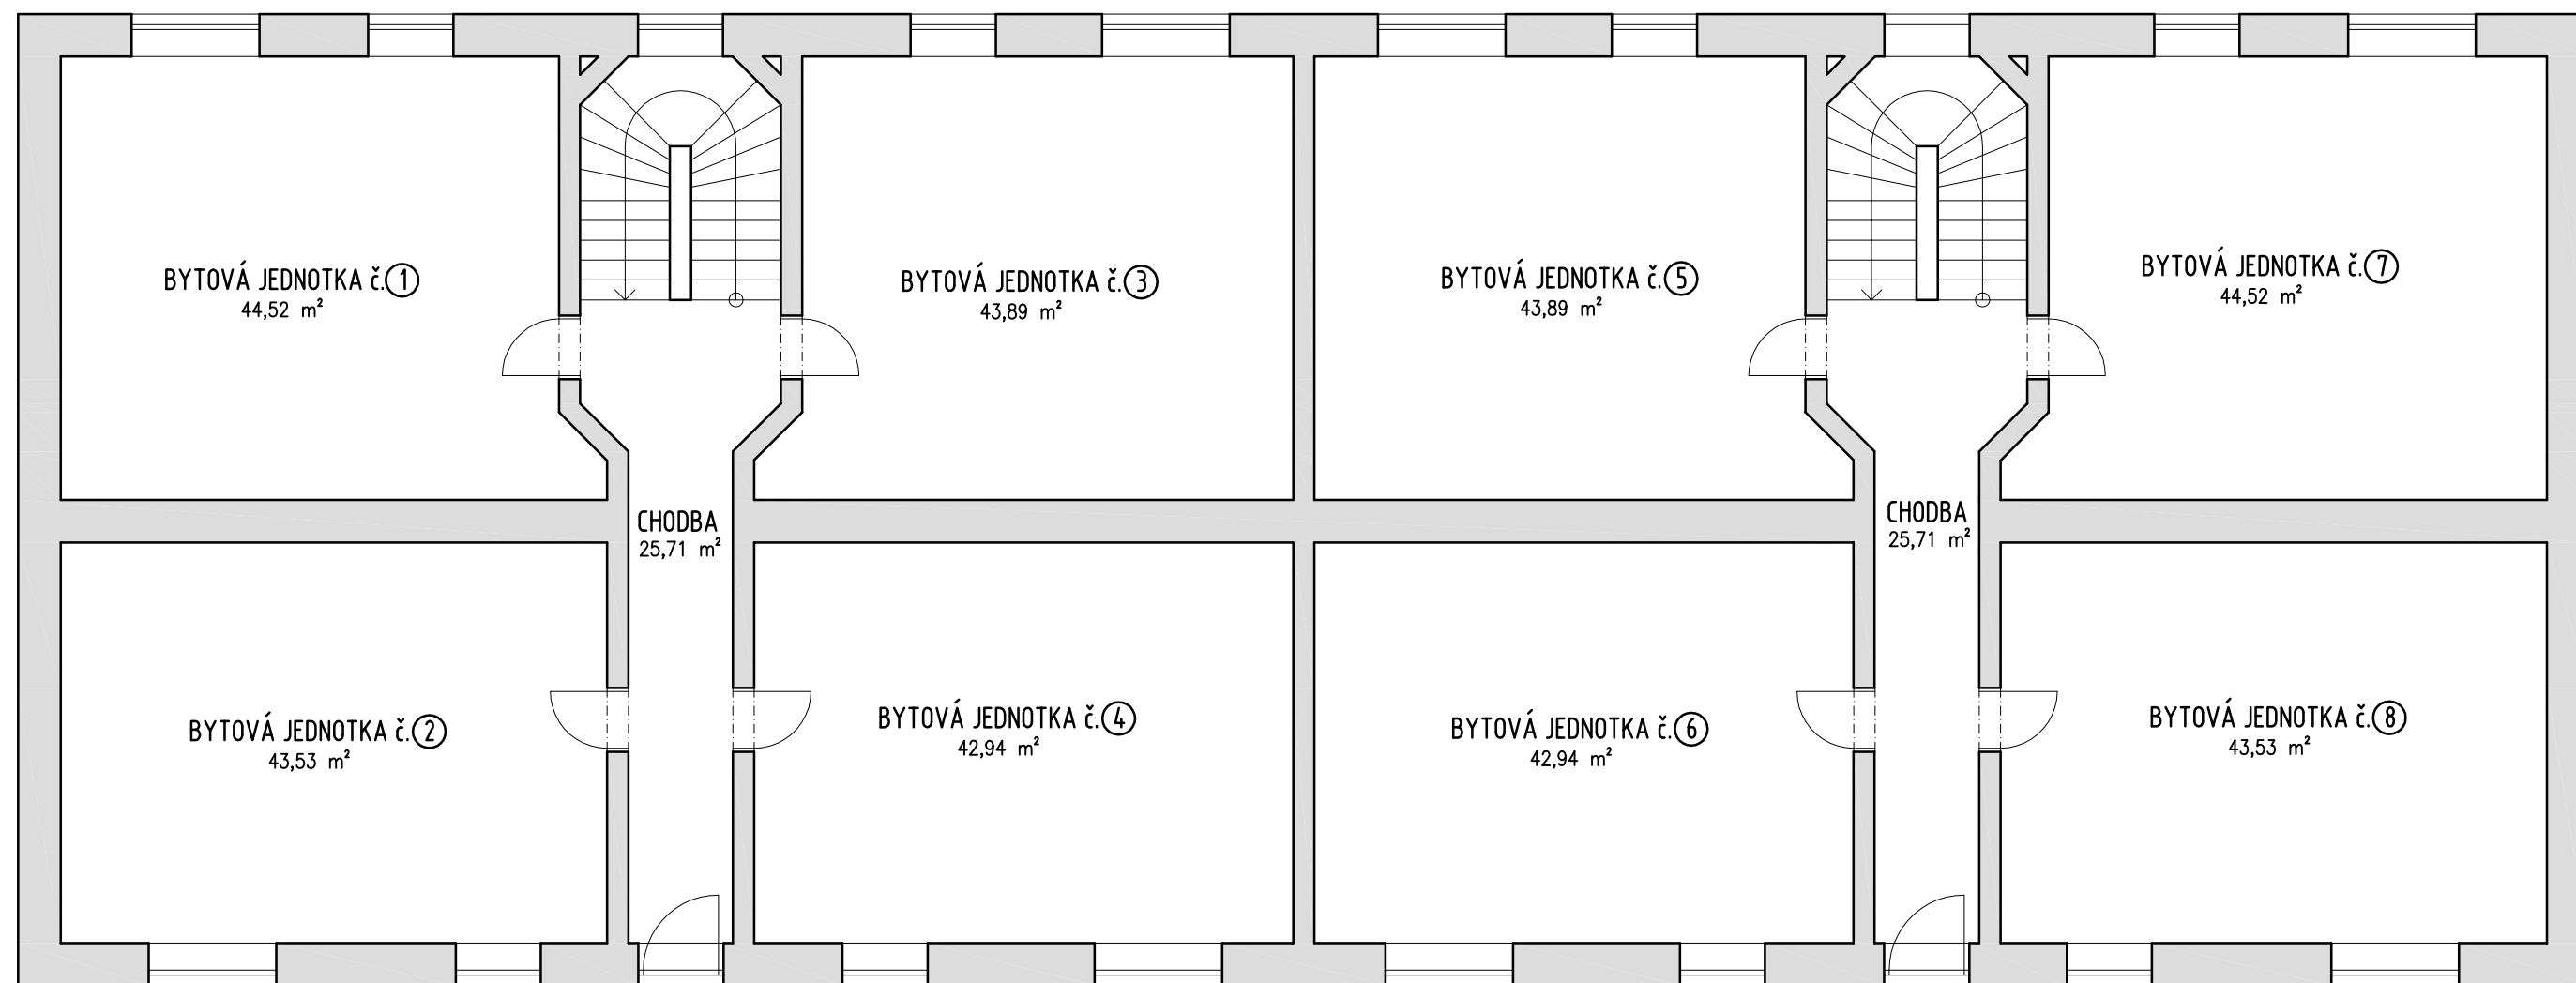

plocha

BYTOVÁ JEDNOTKA č. ①:	44,52 m ²
BYTOVÁ JEDNOTKA č. ②:	43,53 m ²
BYTOVÁ JEDNOTKA č. ③:	43,89 m ²
BYTOVÁ JEDNOTKA č. ④:	42,94 m ²

plocha

BYTOVÁ JEDNOTKA č. ⑤:	43,89 m ²
BYTOVÁ JEDNOTKA č. ⑥:	42,94 m ²
BYTOVÁ JEDNOTKA č. ⑦:	44,52 m ²
BYTOVÁ JEDNOTKA č. ⑧:	43,53 m ²
SPOLEČNÉ PROSTORY :	51,42 m ²