


PŮDORYS 1.S

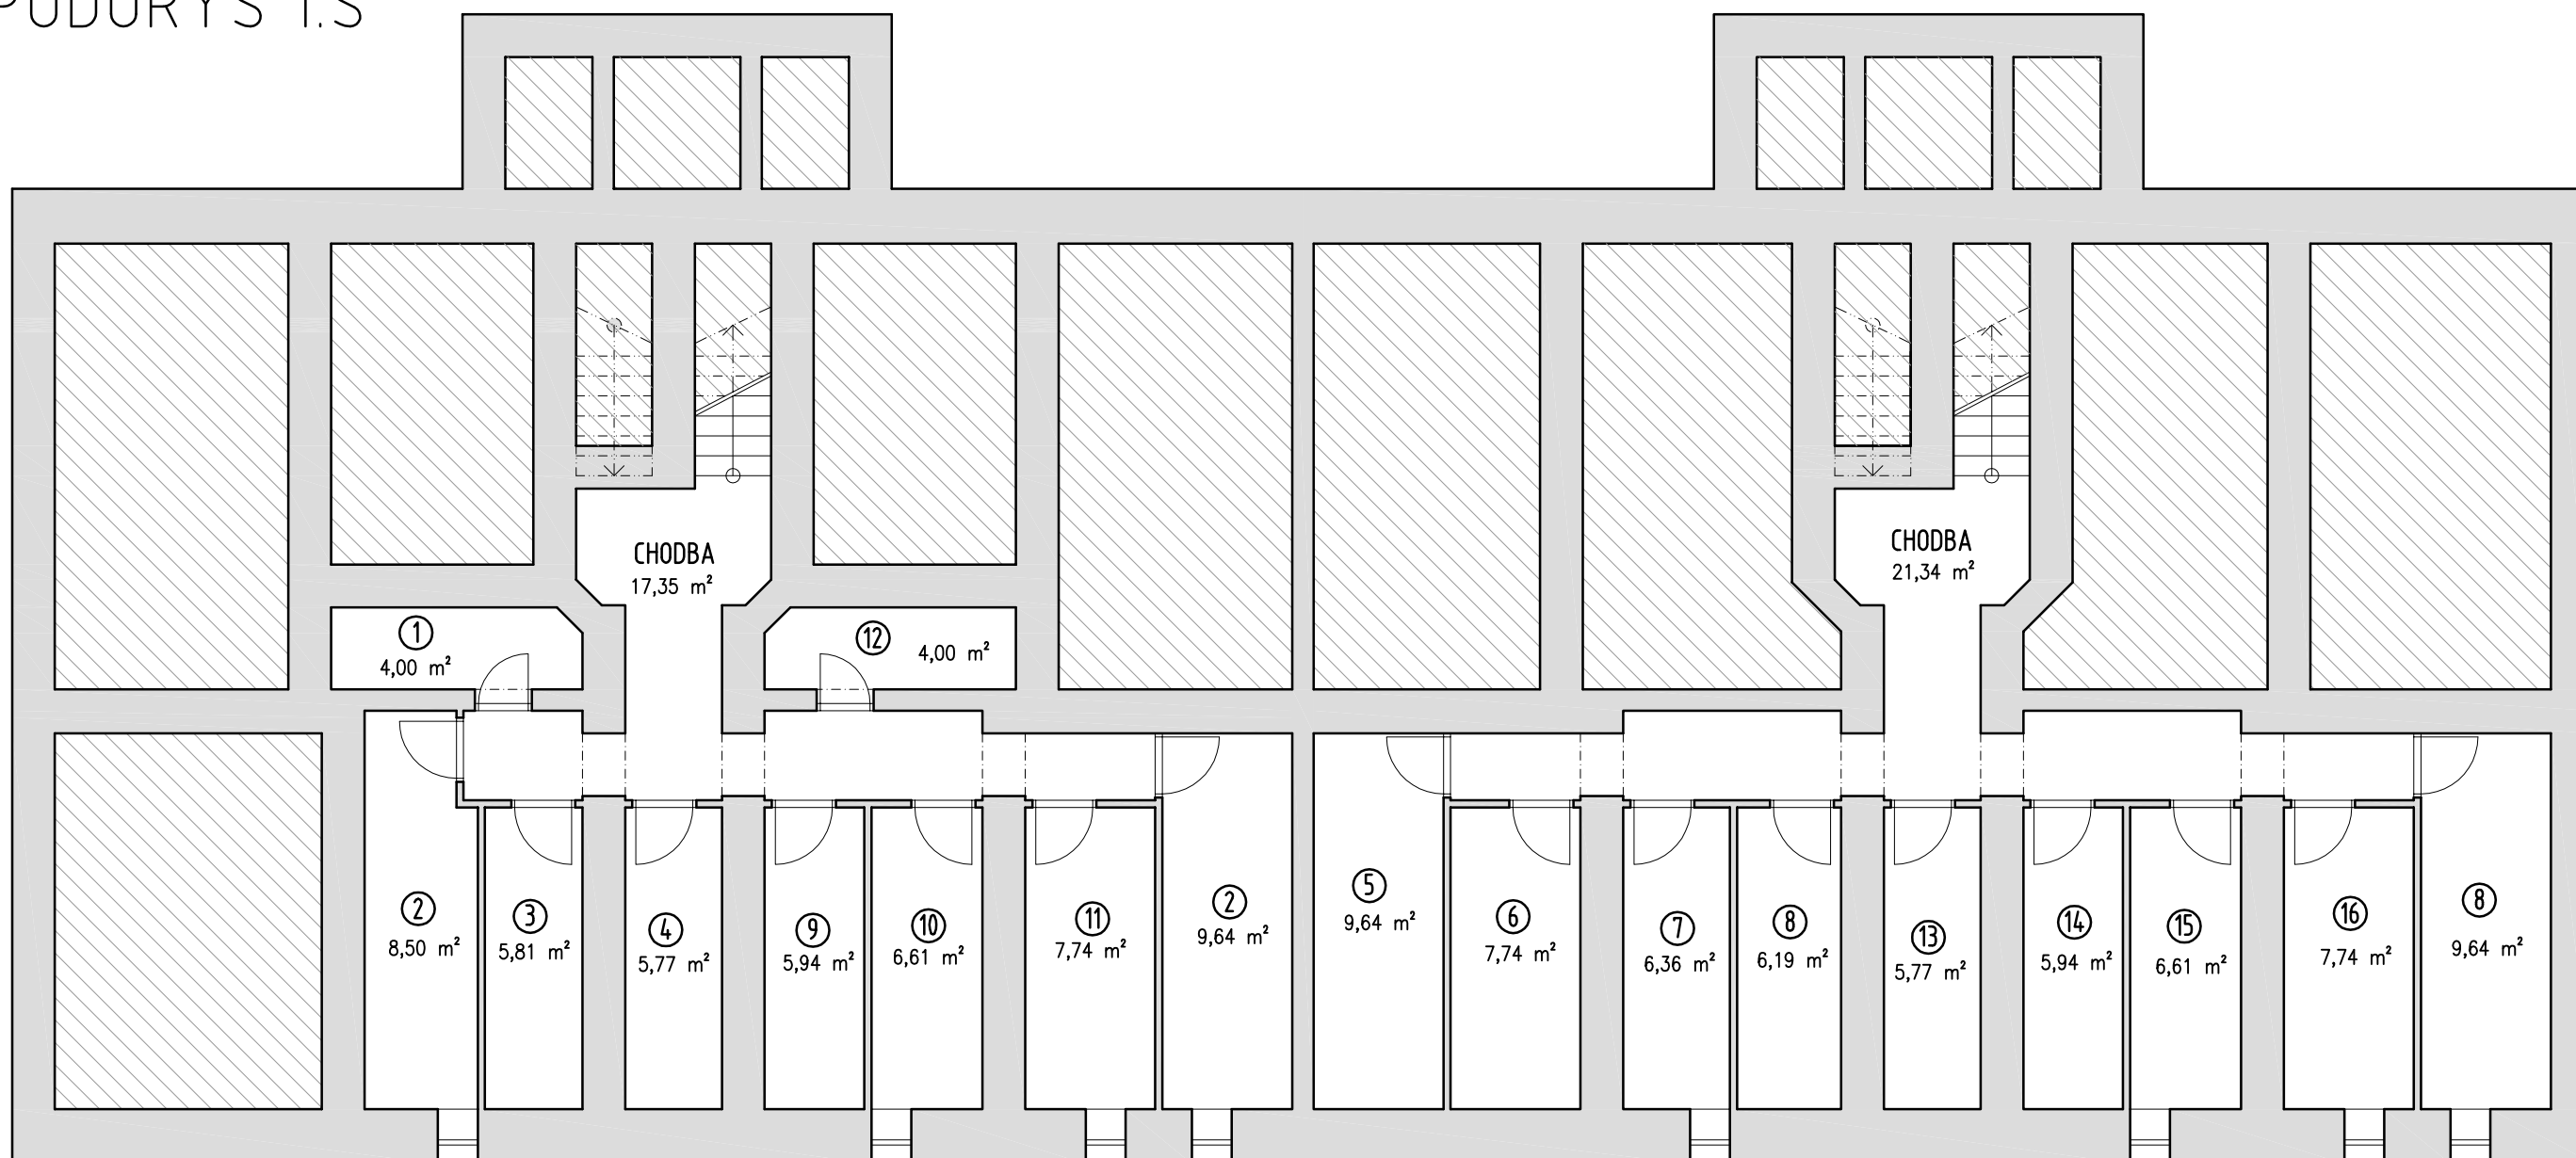

	plocha
SKLEPNÍ KÓJE BYTOVÉ JEDNOTKY č. ①:	4,00 m ²
SKLEPNÍ KÓJE BYTOVÉ JEDNOTKY č. ②:	18,14 m ²
SKLEPNÍ KÓJE BYTOVÉ JEDNOTKY č. ③:	5,81 m ²
SKLEPNÍ KÓJE BYTOVÉ JEDNOTKY č. ④:	5,77 m ²
SKLEPNÍ KÓJE BYTOVÉ JEDNOTKY č. ⑤:	9,64 m ²
SKLEPNÍ KÓJE BYTOVÉ JEDNOTKY č. ⑥:	7,74 m ²
SKLEPNÍ KÓJE BYTOVÉ JEDNOTKY č. ⑦:	6,36 m ²
SKLEPNÍ KÓJE BYTOVÉ JEDNOTKY č. ⑧:	15,83 m ²

	plocha
SKLEPNÍ KÓJE BYTOVÉ JEDNOTKY č. ⑨:	5,94 m ²
SKLEPNÍ KÓJE BYTOVÉ JEDNOTKY č. ⑩:	6,61 m ²
SKLEPNÍ KÓJE BYTOVÉ JEDNOTKY č. ⑪:	7,74 m ²
SKLEPNÍ KÓJE BYTOVÉ JEDNOTKY č. ⑫:	4,00 m ²
SKLEPNÍ KÓJE BYTOVÉ JEDNOTKY č. ⑬:	5,77 m ²
SKLEPNÍ KÓJE BYTOVÉ JEDNOTKY č. ⑭:	5,94 m ²
SKLEPNÍ KÓJE BYTOVÉ JEDNOTKY č. ⑮:	6,61 m ²
SKLEPNÍ KÓJE BYTOVÉ JEDNOTKY č. ⑯:	7,74 m ²
SPOLEČNÉ PROSTORY:	38,69 m ²