


PŮDORYS 2.NP

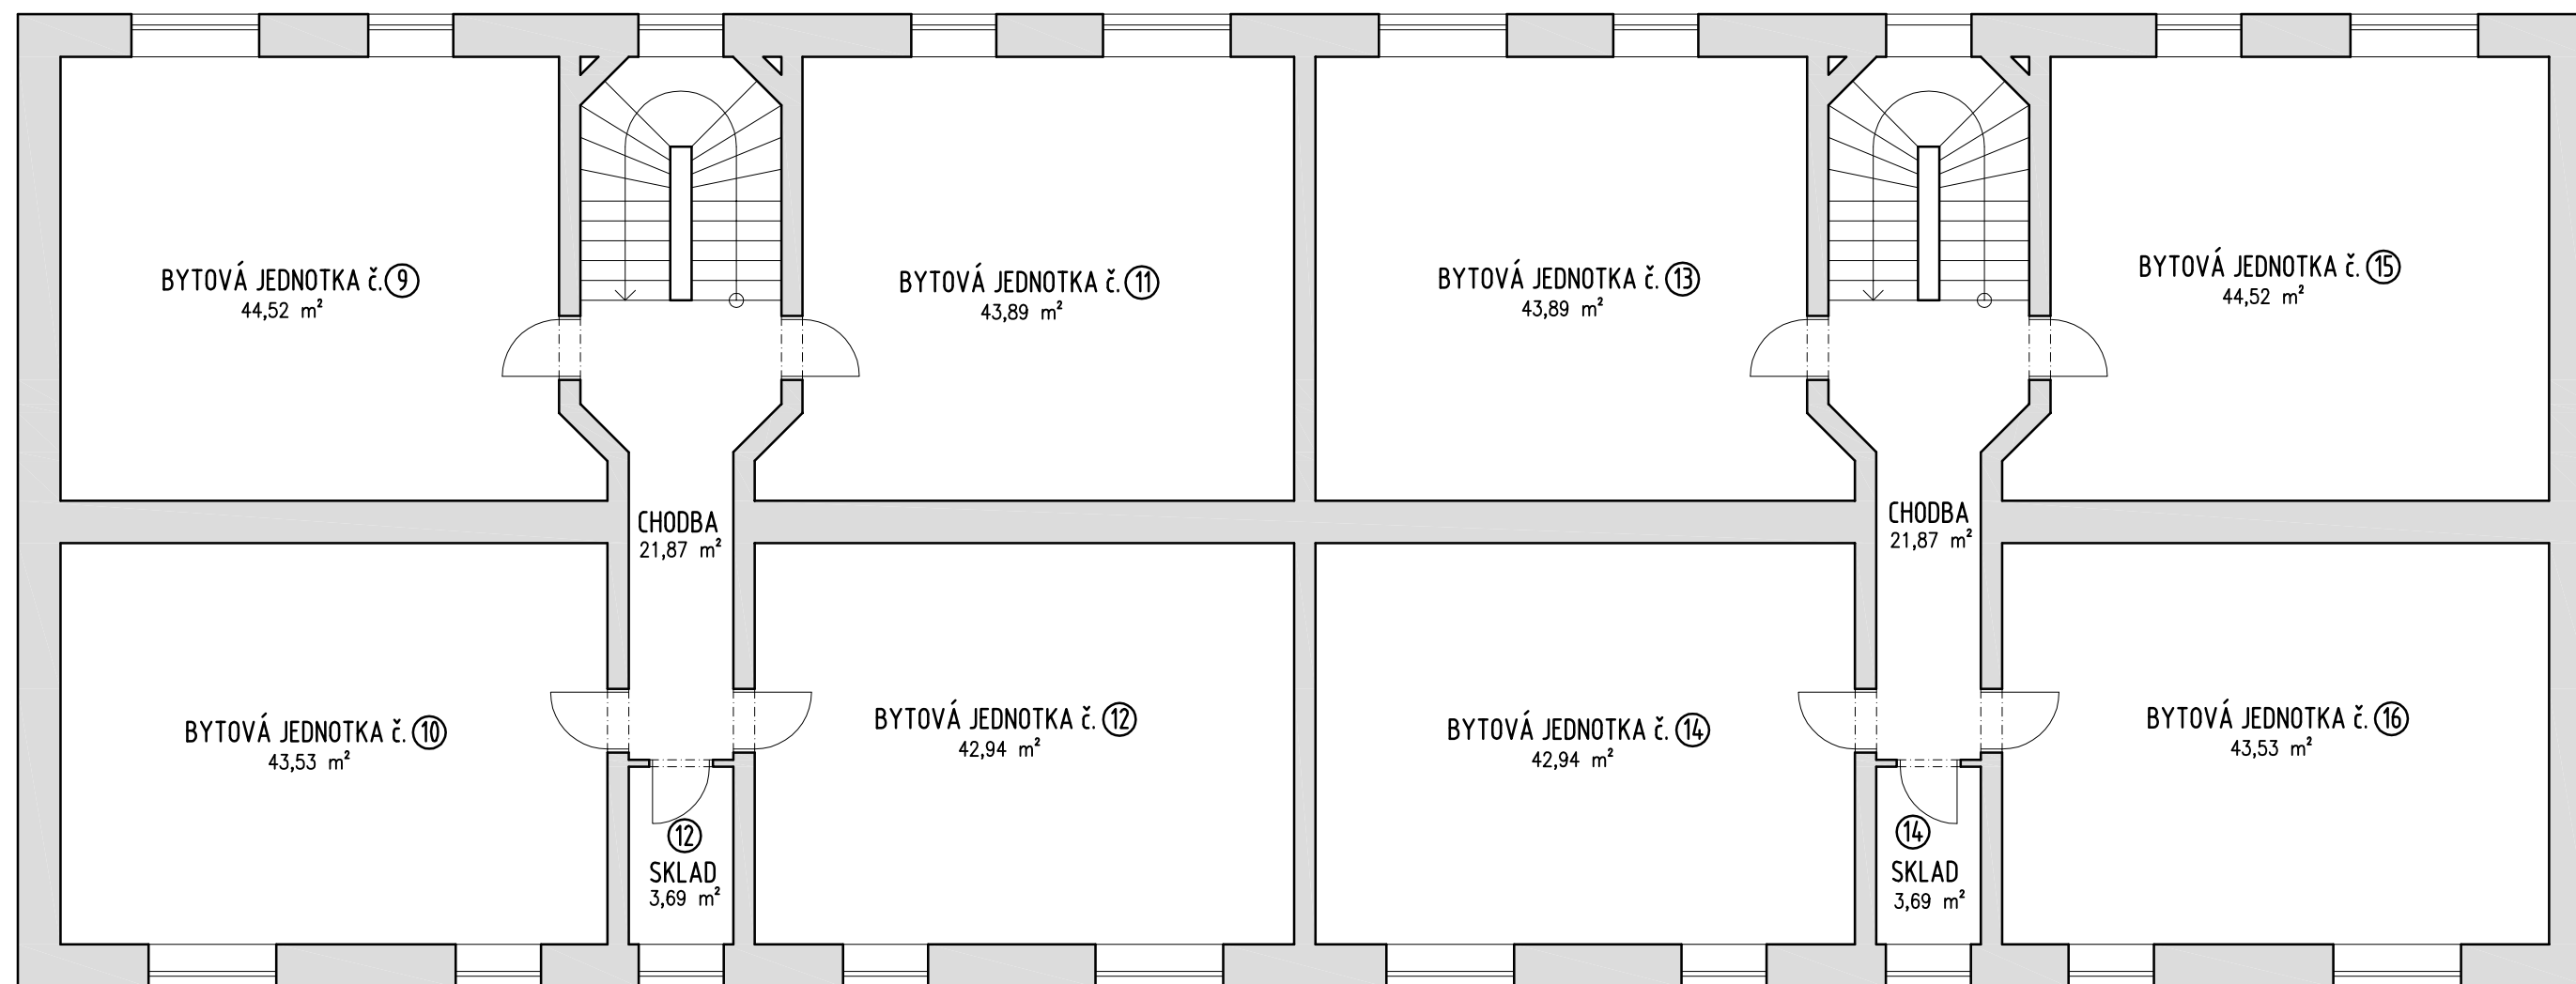

plocha

| | |
|------------------------|----------------------|
| BYTOVÁ JEDNOTKA č. ⑨ : | 44,52 m ² |
| BYTOVÁ JEDNOTKA č. ⑩ : | 43,53 m ² |
| BYTOVÁ JEDNOTKA č. ⑪ : | 43,89 m ² |
| BYTOVÁ JEDNOTKA č. ⑫ : | 46,63 m ² |

plocha

| | |
|------------------------|----------------------|
| BYTOVÁ JEDNOTKA č. ⑬ : | 43,89 m ² |
| BYTOVÁ JEDNOTKA č. ⑭ : | 46,63 m ² |
| BYTOVÁ JEDNOTKA č. ⑮ : | 44,52 m ² |
| BYTOVÁ JEDNOTKA č. ⑯ : | 43,53 m ² |
| SPOLEČNÉ PROSTORY : | 43,74 m ² |