


PŮDORYS 3.NP

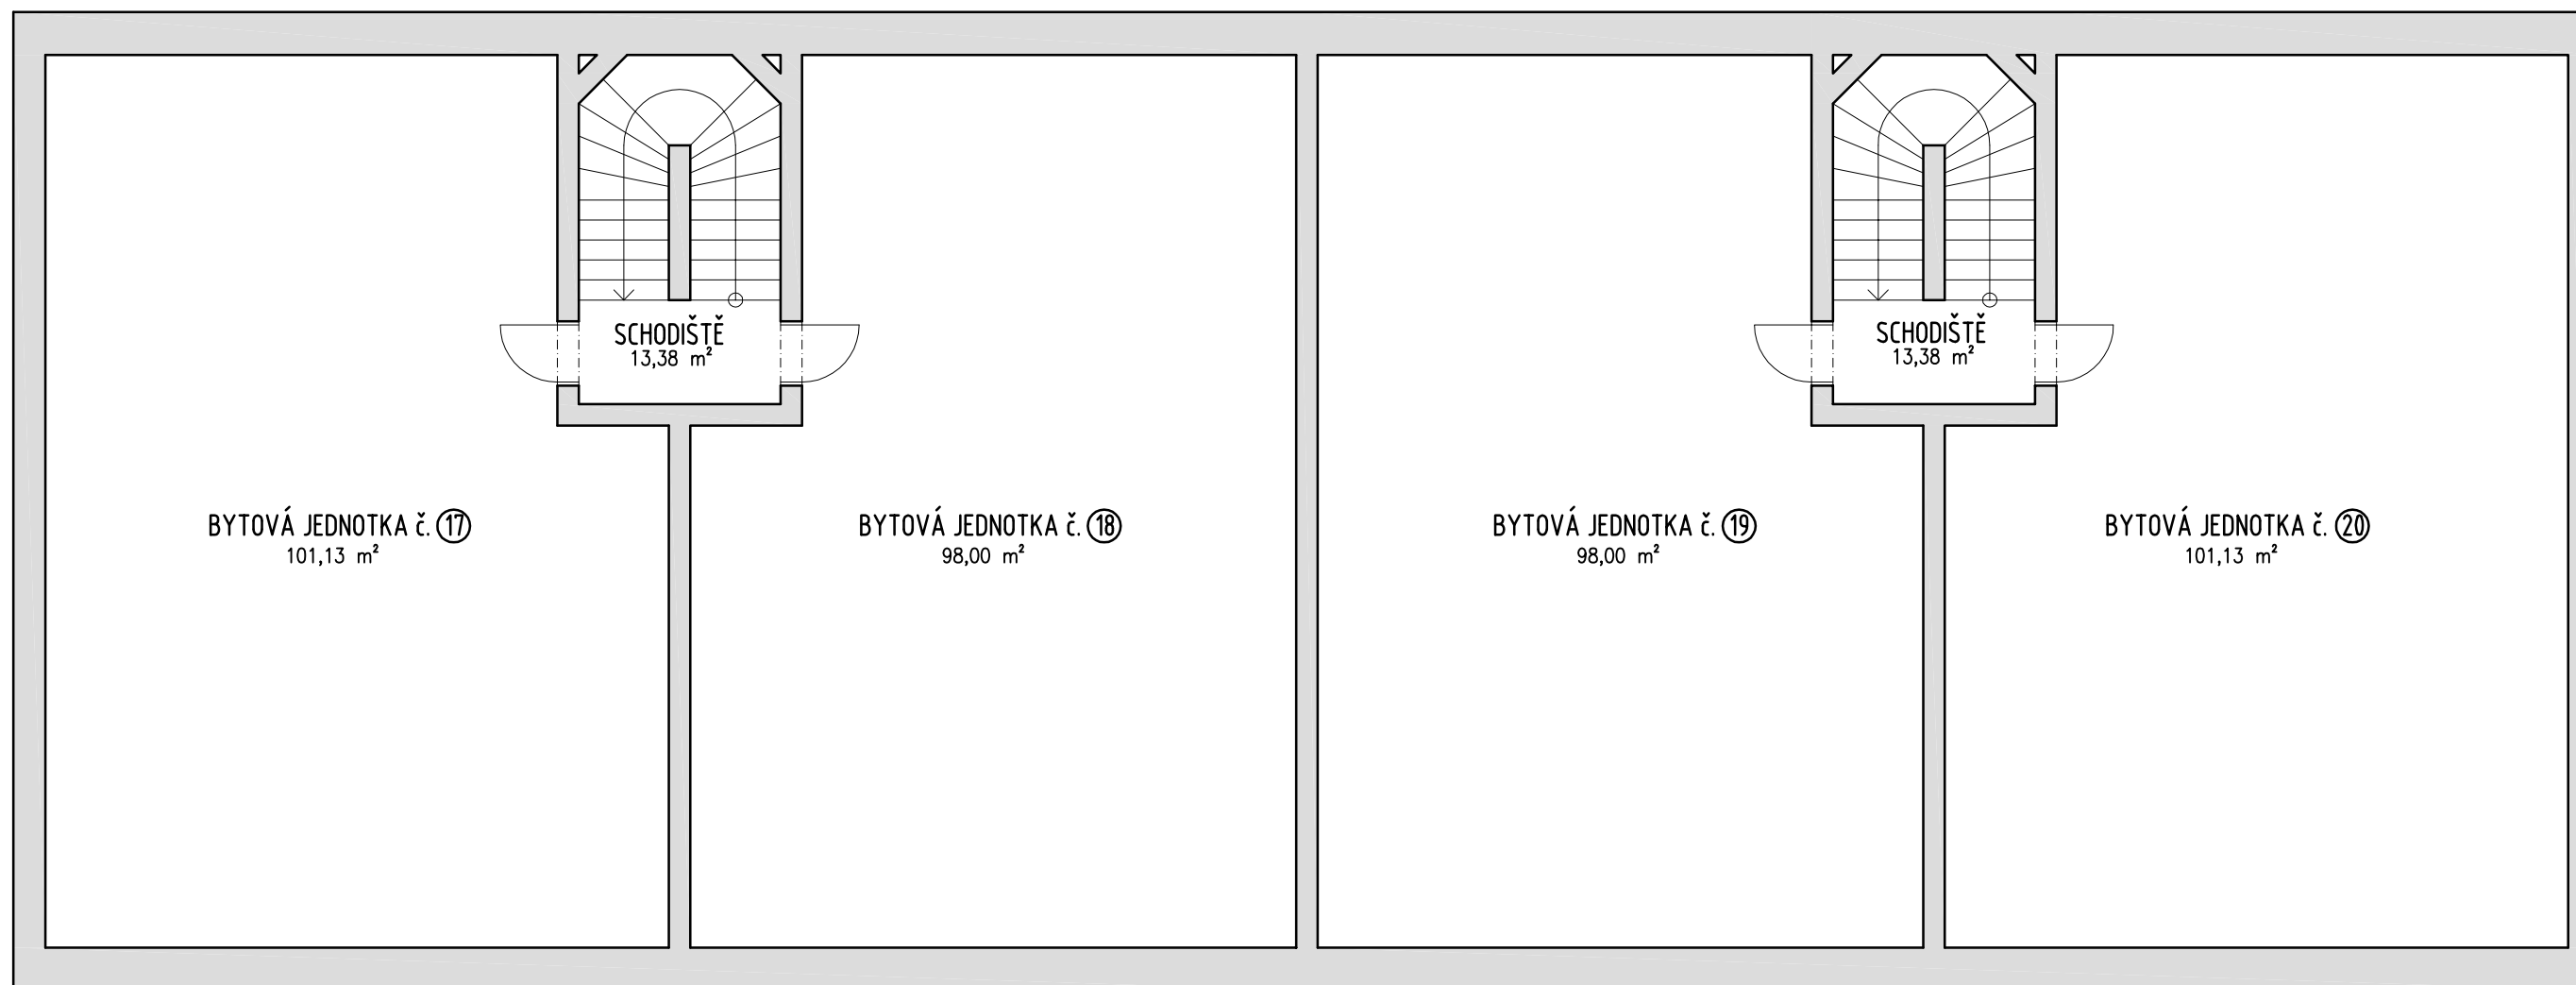

	plocha
BYTOVÁ JEDNOTKA č. 17 :	101,13 m ²
BYTOVÁ JEDNOTKA č. 18 :	98,00 m ²
BYTOVÁ JEDNOTKA č. 19 :	98,00 m ²
BYTOVÁ JEDNOTKA č. 20 :	101,13 m ²
SPOLEČNÉ PROSTORY :	26,76 m ²