


PŮDORYS 1.NP

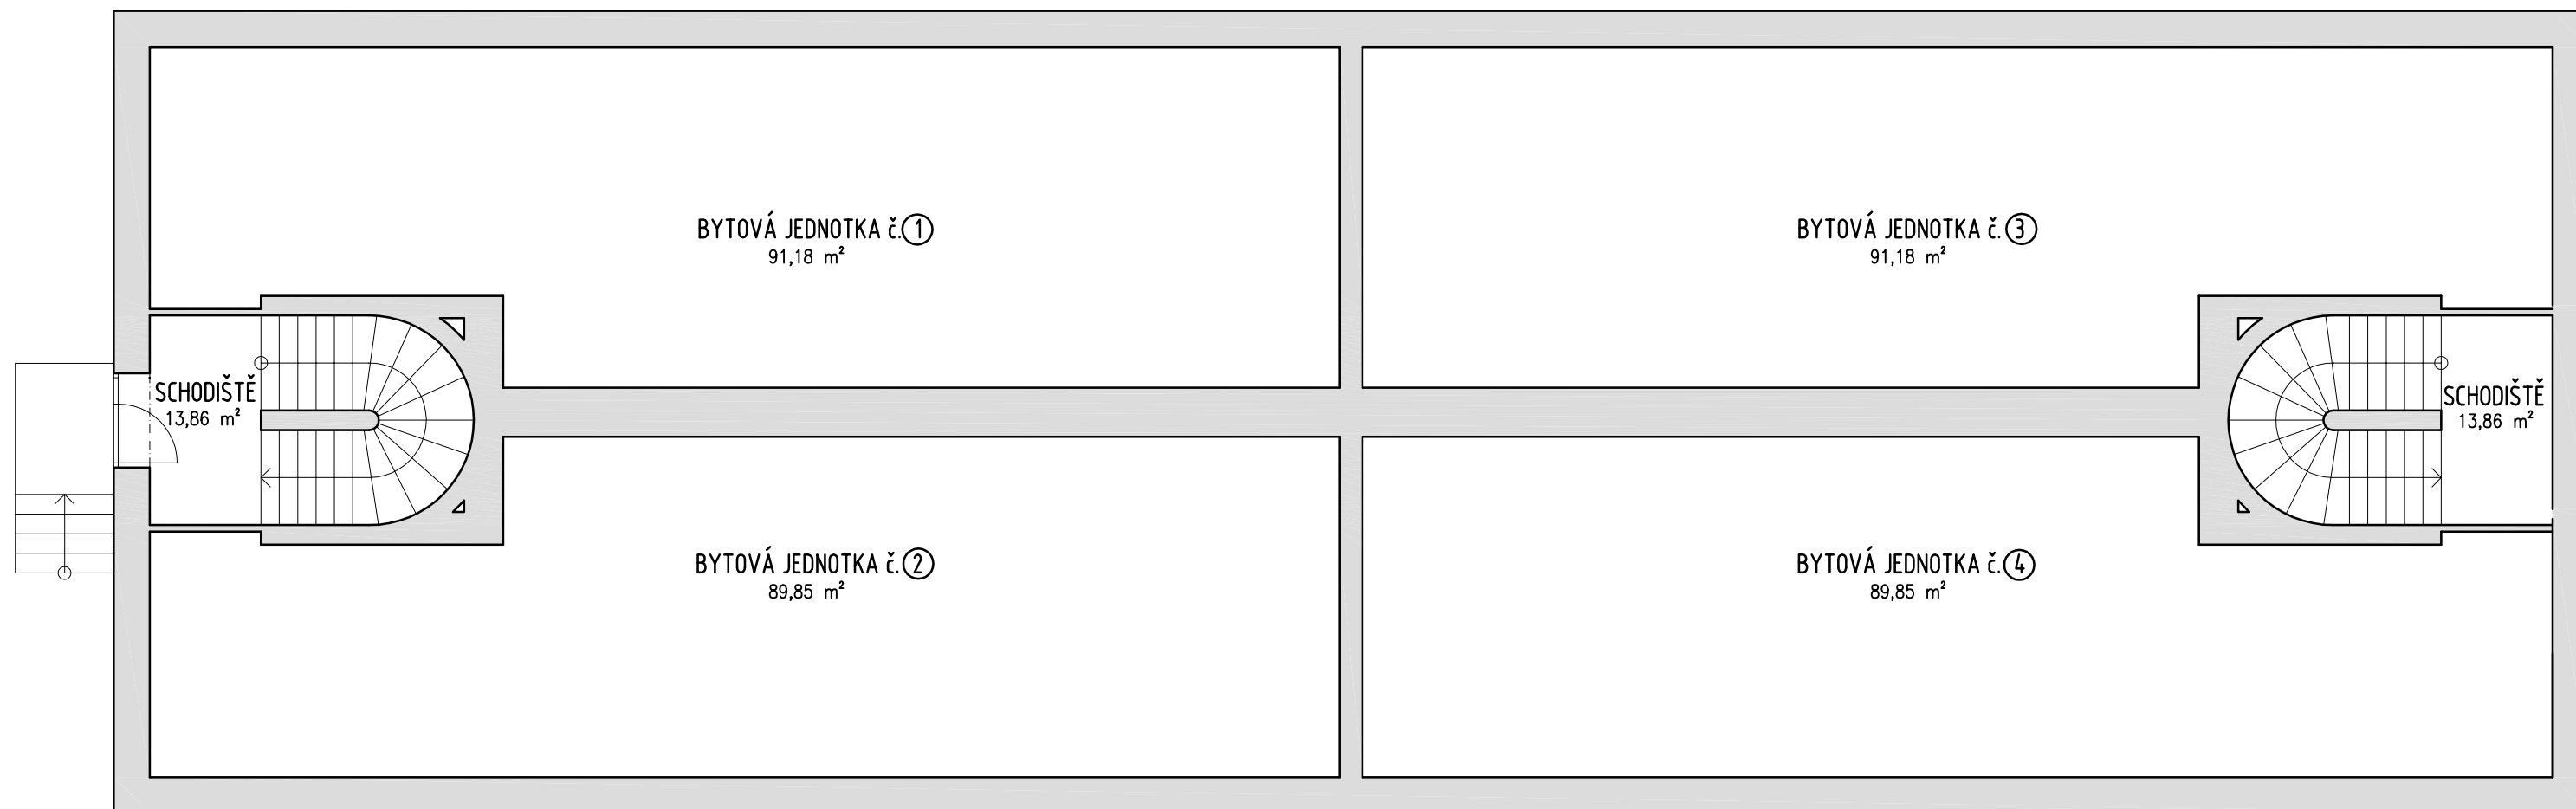

	plocha
BYTOVÁ JEDNOTKA č. ①:	91,18 m ²
BYTOVÁ JEDNOTKA č. ②:	89,85 m ²
BYTOVÁ JEDNOTKA č. ③:	91,18 m ²
BYTOVÁ JEDNOTKA č. ④:	89,85 m ²
SPOLEČNÉ PROSTORY:	27,72 m ²