


PŮDORYS 1.S

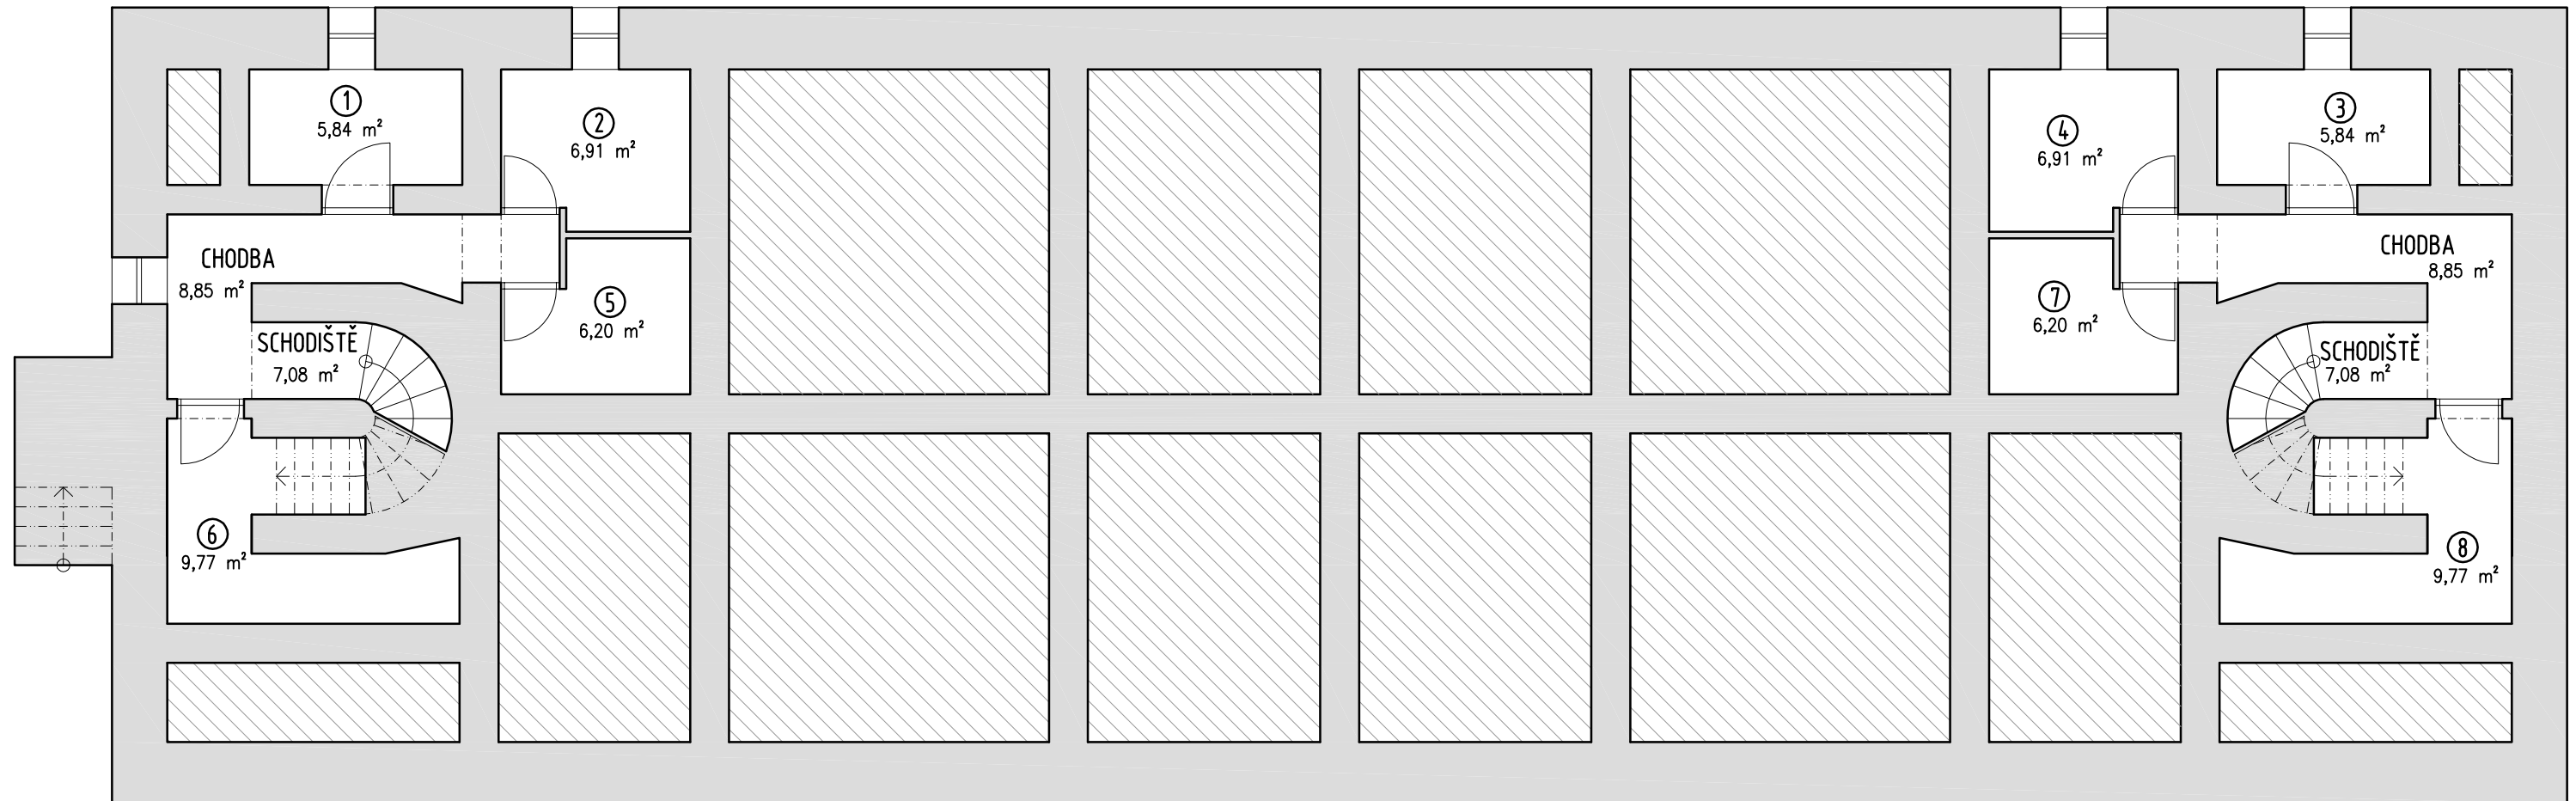

	plocha
SKLEPNÍ KÓJE BYTOVÉ JEDNOTKY č. ① :	5,84 m ²
SKLEPNÍ KÓJE BYTOVÉ JEDNOTKY č. ② :	6,91 m ²
SKLEPNÍ KÓJE BYTOVÉ JEDNOTKY č. ③ :	5,84 m ²
SKLEPNÍ KÓJE BYTOVÉ JEDNOTKY č. ④ :	6,91 m ²

	plocha
SKLEPNÍ KÓJE BYTOVÉ JEDNOTKY č. ⑤ :	6,20 m ²
SKLEPNÍ KÓJE BYTOVÉ JEDNOTKY č. ⑥ :	9,77 m ²
SKLEPNÍ KÓJE BYTOVÉ JEDNOTKY č. ⑦ :	6,20 m ²
SKLEPNÍ KÓJE BYTOVÉ JEDNOTKY č. ⑧ :	9,77 m ²
SPOLEČNÉ PROSTORY :	31,86 m ²