


# PŮDORYS 3.NP

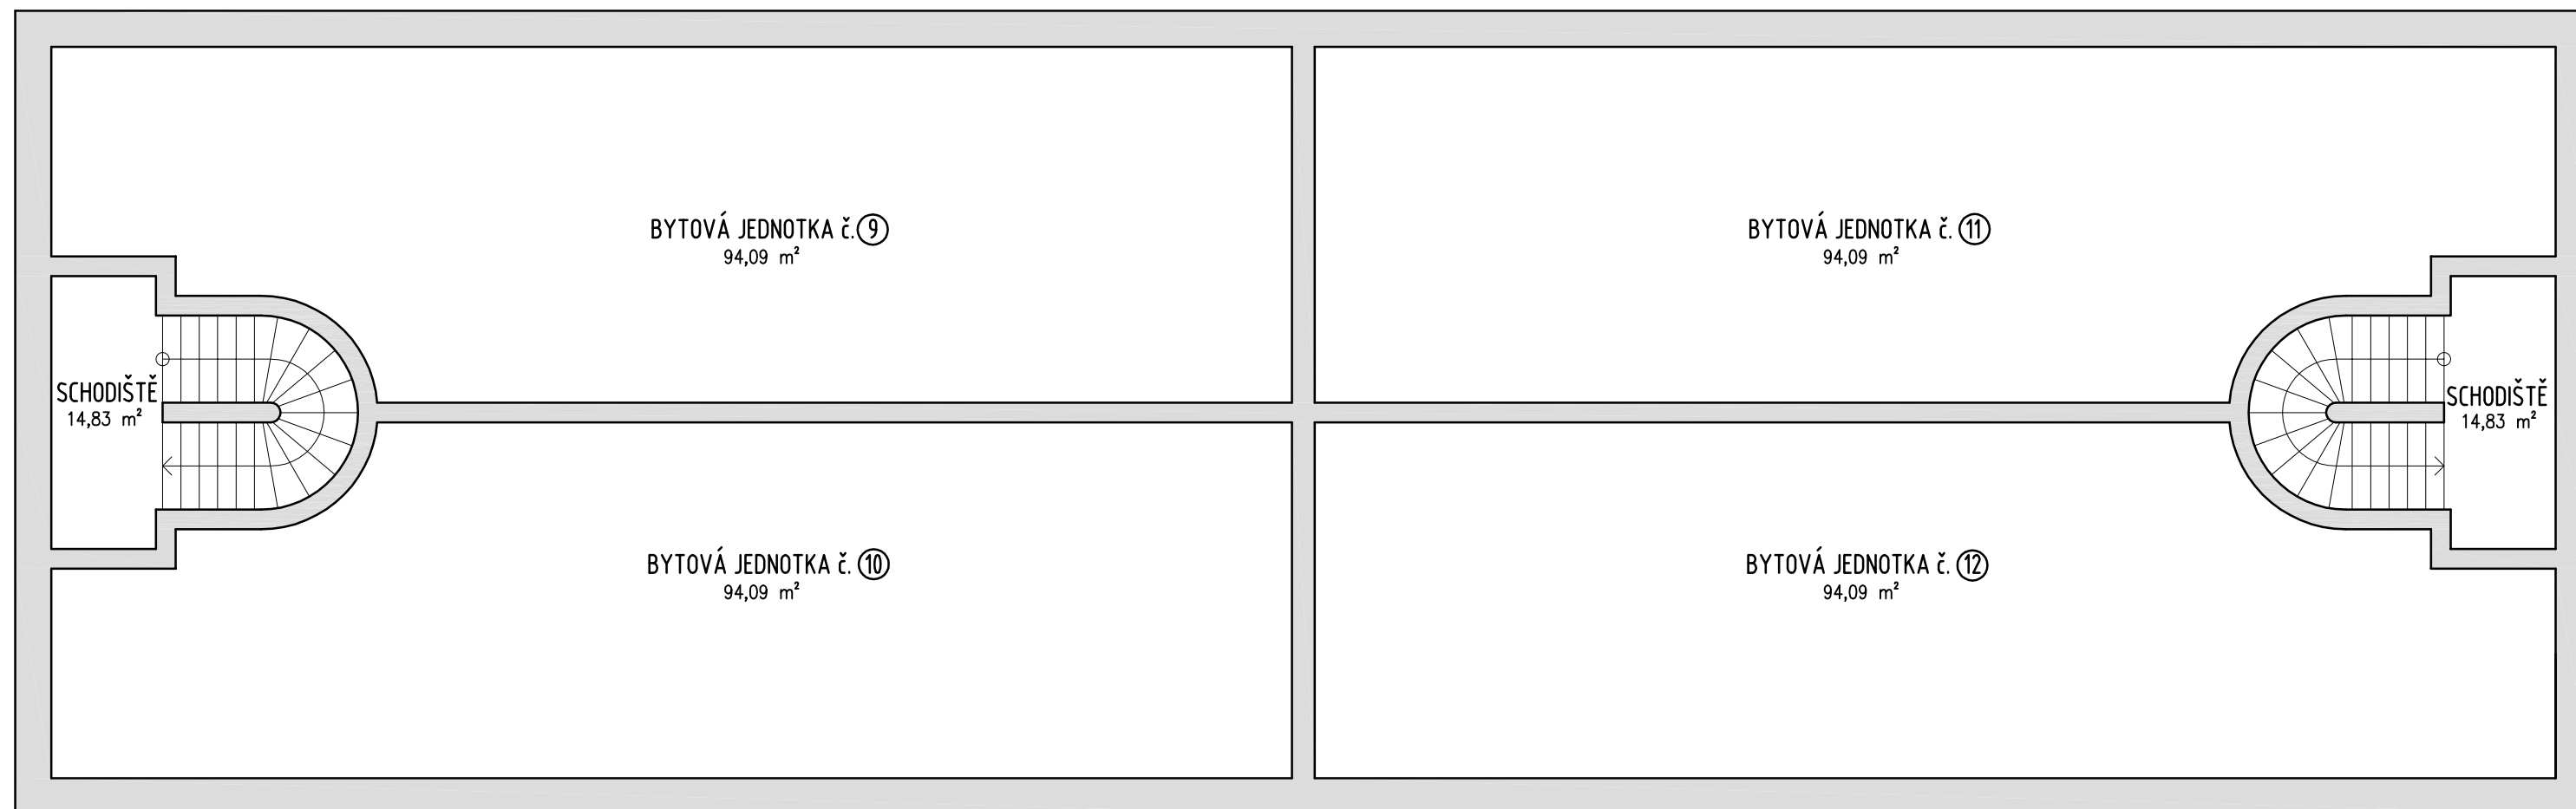

	plocha
BYTOVÁ JEDNOTKA č. ⑨ :	94,09 m <sup>2</sup>
BYTOVÁ JEDNOTKA č. ⑩ :	94,09 m <sup>2</sup>
BYTOVÁ JEDNOTKA č. ⑪ :	94,09 m <sup>2</sup>
BYTOVÁ JEDNOTKA č. ⑫ :	94,09 m <sup>2</sup>
SPOLEČNÉ PROSTORY :	29,66 m <sup>2</sup>