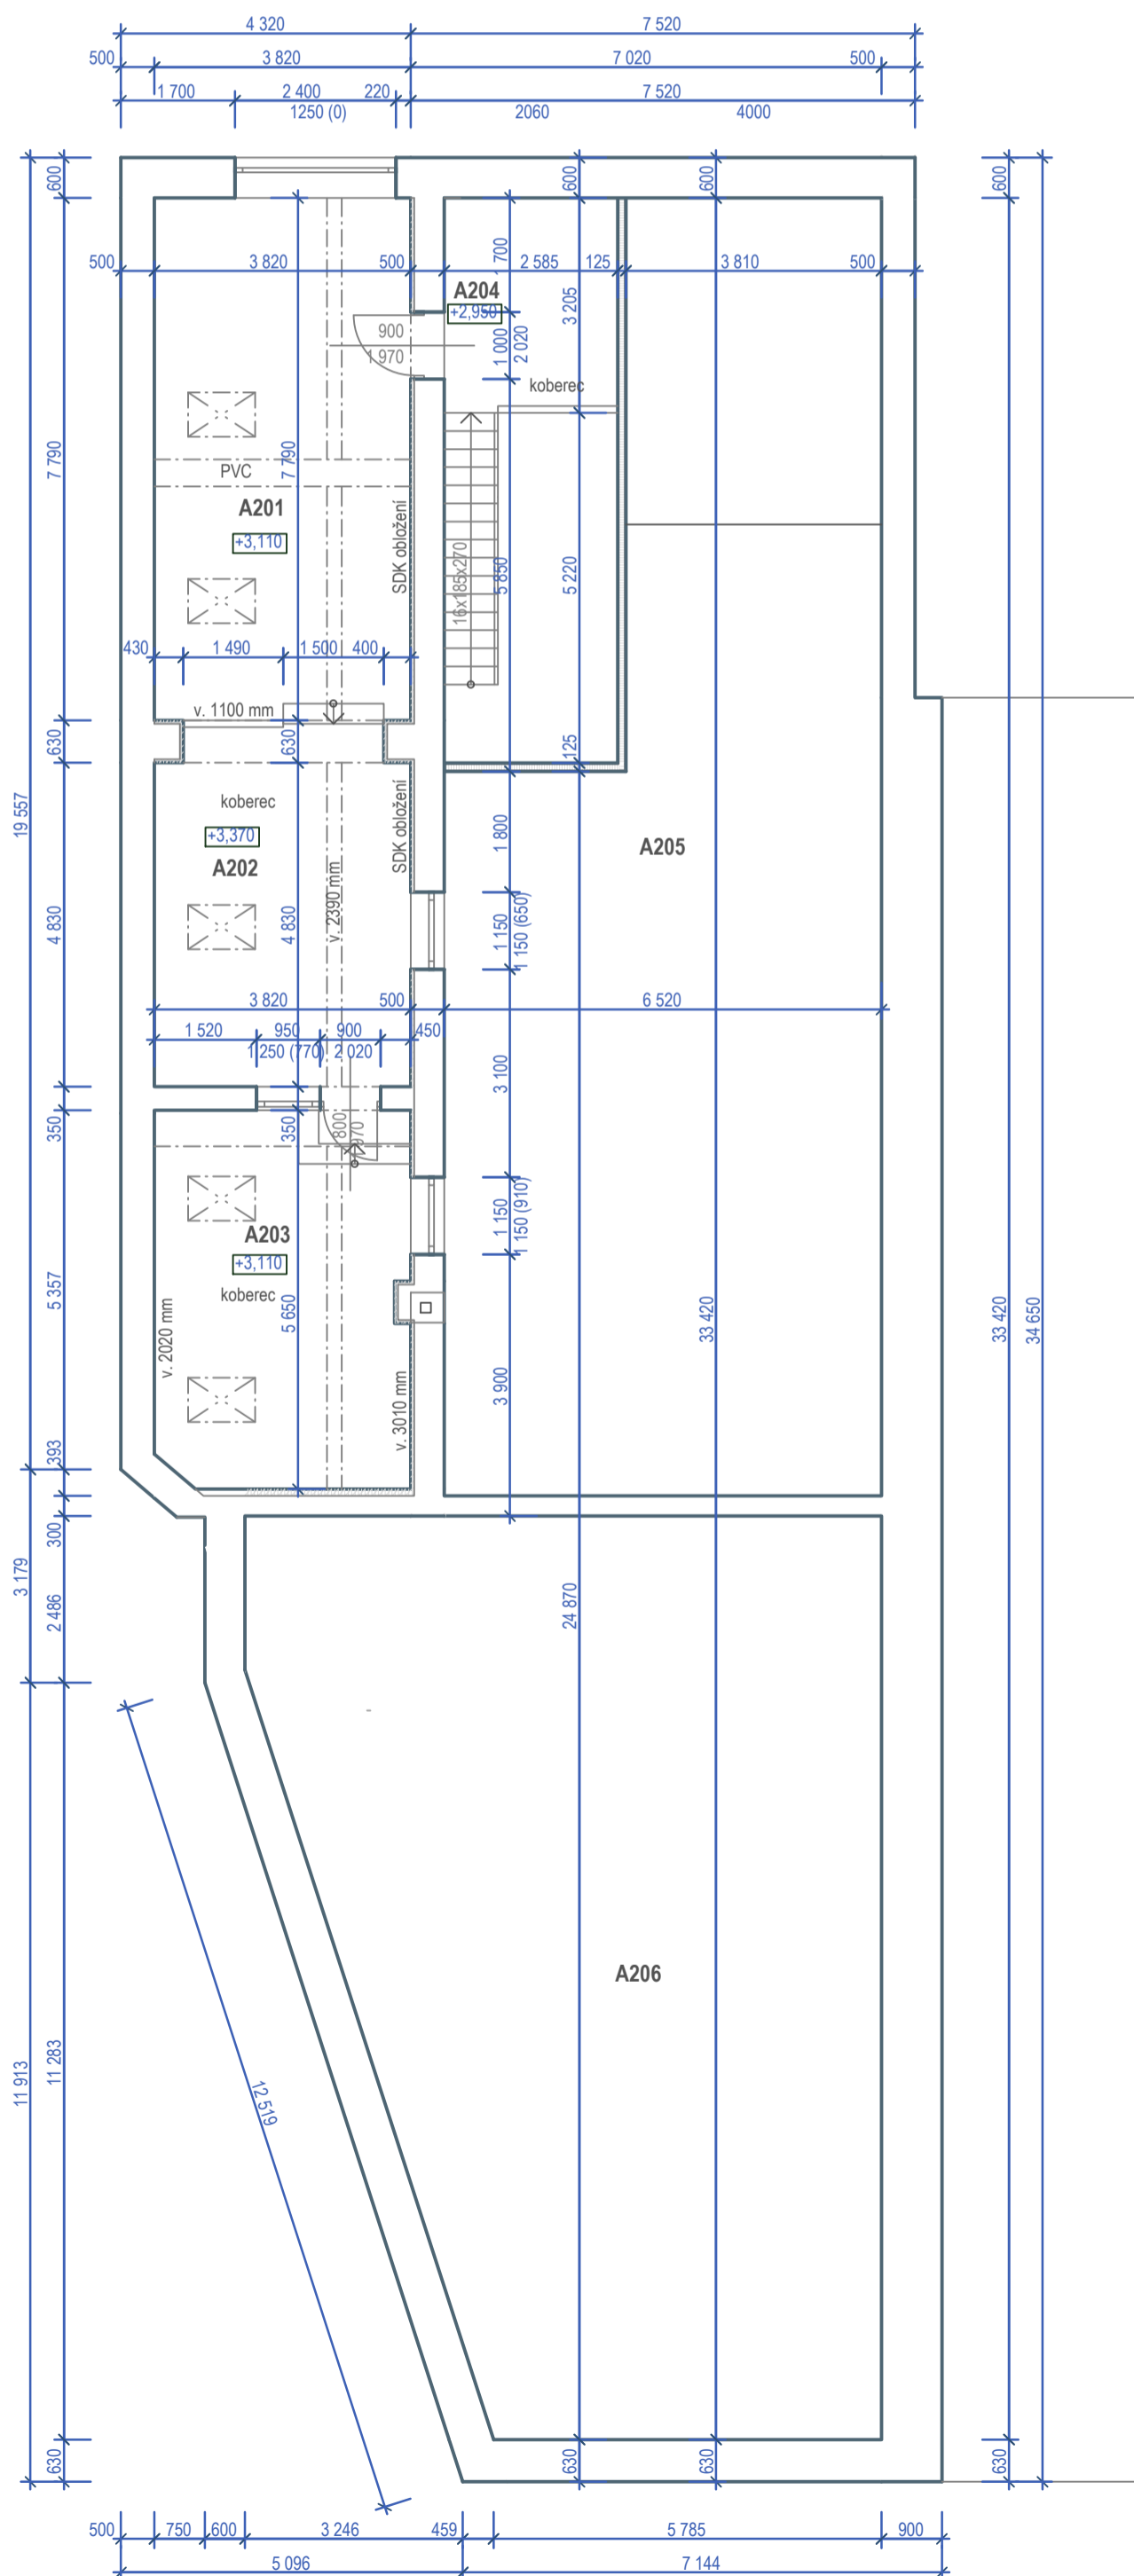

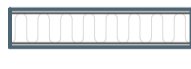



Půdorys 2NP - stávající stav



Č.	Název místnosti	Plocha (m ²)	Nášlapná vrstva	Úprava povrchů	Poznámky
A201	Kancelář	50,29	PVC	SDK	
A202	Kancelář	50,29	Koberec	SDK	
A203	Kancelář	21,27	Koberec	SDK	
A204	Schodišťový prostor	11,65	Koberec	SDK	
A205	Půdní prostor	102,99			
A206	Půdní prostor	109,42			
		345,90 m²			

Legenda materiálů:

-  zdivo z cihel plných
-  sádkartonová příčka tl. 125 mm
-  obložení stěny sádkartonovou konstrukcí

ML Construction & Consulting Záměstí 1155/27 710 00 Slezská Ostrava	VYPRACOVAL: Ing. Marek Jašek	PROJEKTANT PROFESE:	ZODP. PROJEKTANT: Ing. Michal Mokroš - AUTORIZOVANÝ INŽENÝR ČKAIT 1103353, mobil: +420 605 190 792 Svornosti 57, 700 30 Ostrava-Zábřeh
DATUM: 31.05.2024			INVESTOR: STARS TRADING s.r.o., Nad Porubkou 2391, Poruba, 70800 Ostrava
AKCE:			STUPEŇ PD: Pasport stavby
Pasport budovy parc. č. 35/2, Opava-Předměstí [711578]			MÍSTO: Opava
			STAV. ÚRAD: Opava
OBSAH:			ZAK. ČÍSLO:
			MÉRITKO: 1:100, 1:1
SO 02 - Půdorys 2NP - stávající stav			ČÍSLO VÝKR.: D.1.1-04