




Legenda místností SO 03:

Č.M.	Místnost	Plocha	Typ podlahy	Povrch. úprava
1.01	Dílňa	23,20	cement. potěr	váp. omítka
1.02	Dílňa	31,20	cement. potěr	váp. omítka
Celkem		54,40		

Legenda místností SO 07:

Č.M.	Místnost	Plocha	Typ podlahy	Povrch. úprava
1.01	Garáž	118,35	cement. potěr	váp. omítka
1.02	Sklad	10,80	cement. potěr	váp. omítka
Celkem		135,56		

- Legenda konstrukcí:**
- ZDIVO
 - Cihla plná pálená
 - Vápenocementová omítka
 - BETON
 - Vápenocementová omítka
 - LUXFERY

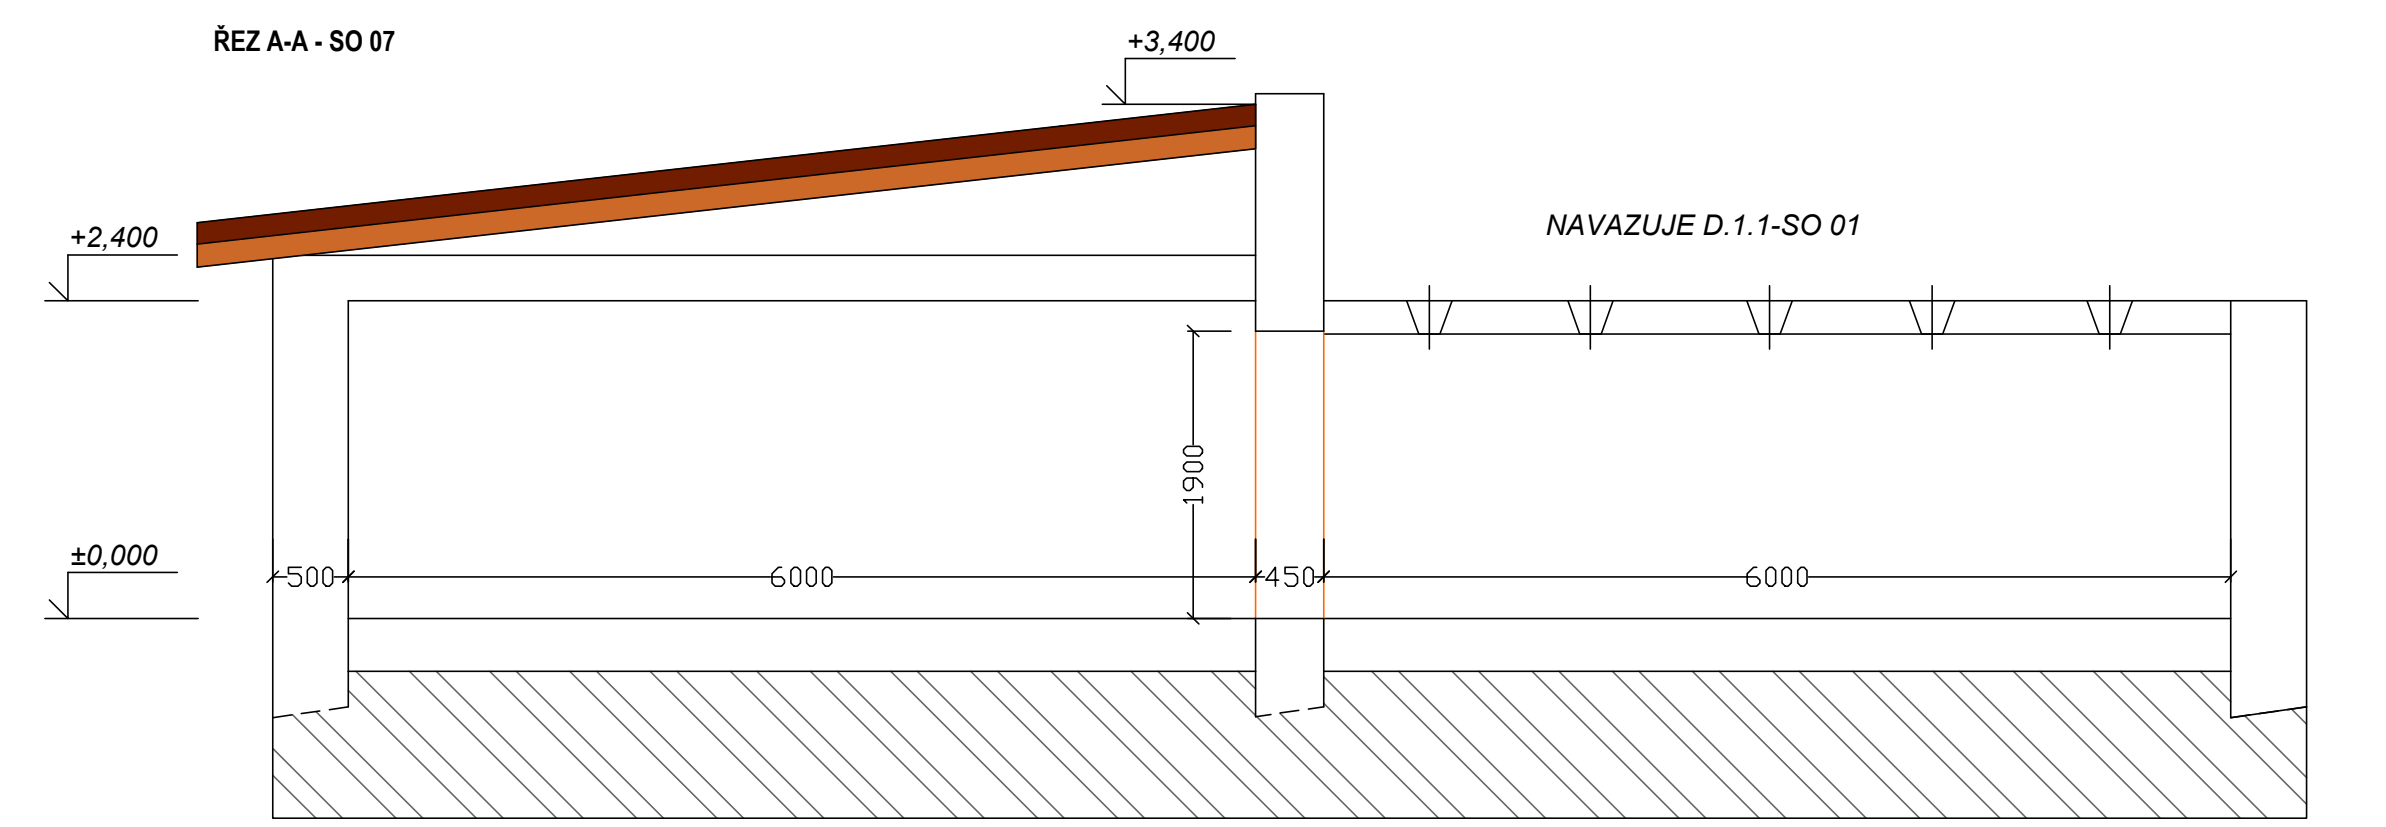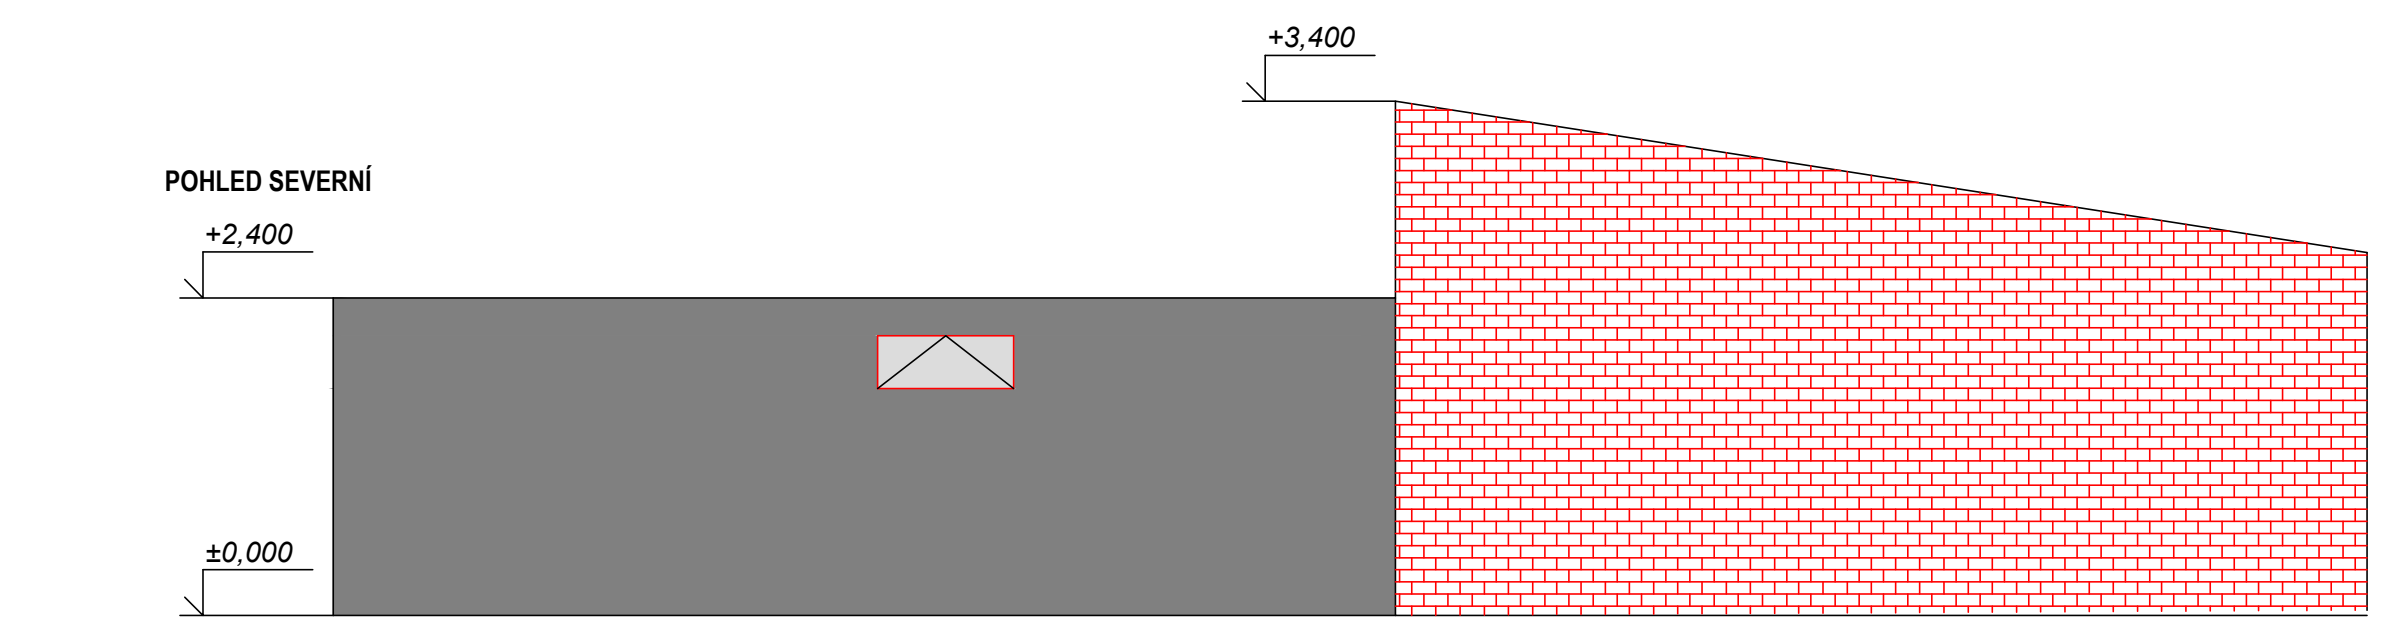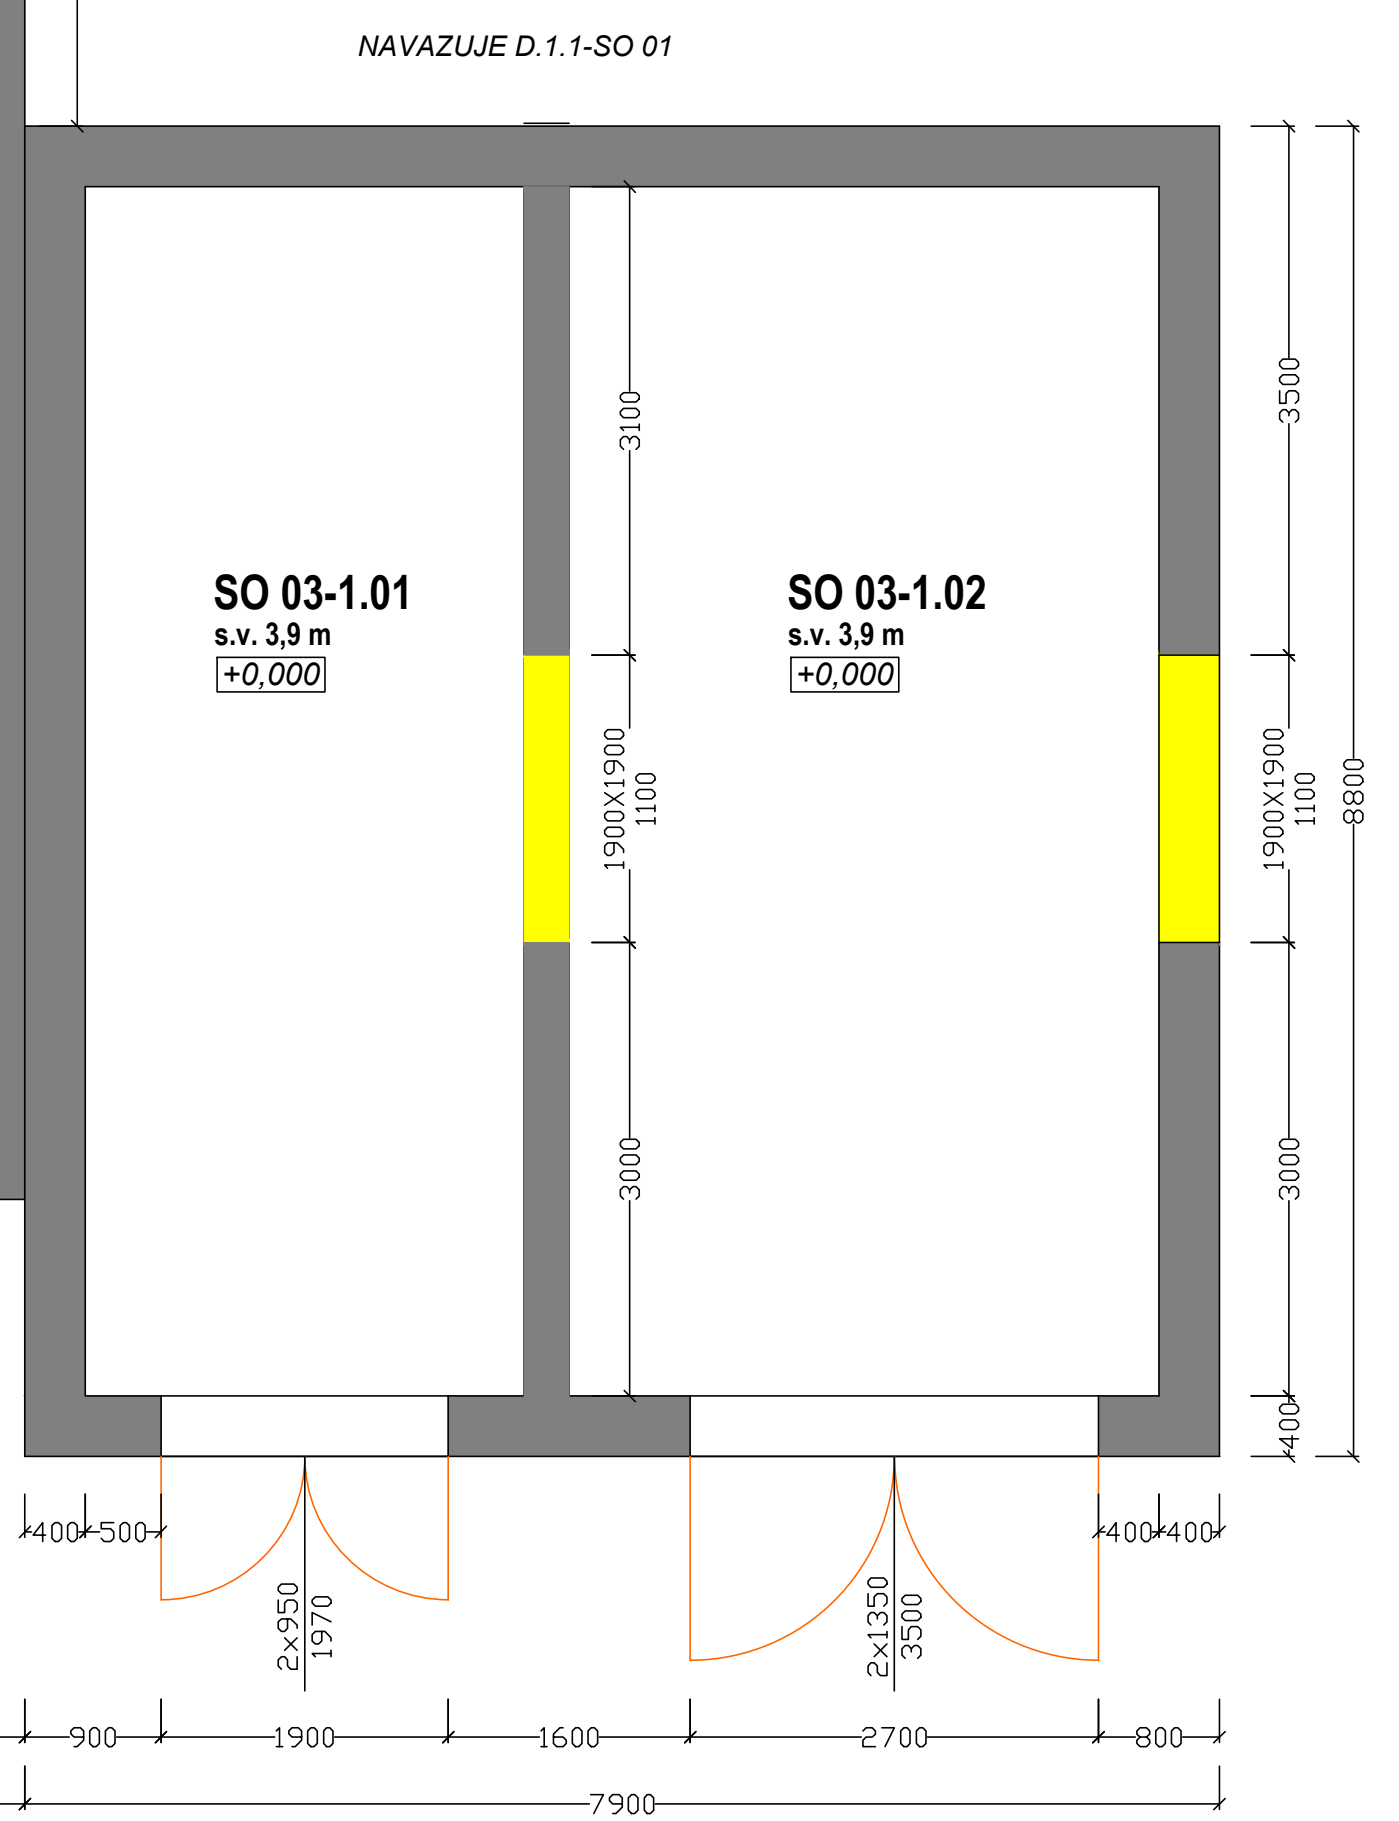

Vypracoval:		Zodpovědný projektant:	Paré:	
Ing. Slavomír Štupka		Ing. Jaroslav Guňa		
Projekt	Pasport budovy		Číslo zakázky	2024/017
Investor	STARS TRADING s.r.o., Nad Porubkou 2391, 708 00 Ostrava-Poruba		Stupeň PD	PAS
Místo stavby	Krnovská 38/58, Opava		Datum	5/2024
Díl projektu	Pasport stavby, p.č.32/4, 35/2, k.ú. Opava-Předměstí 711578		Formát	A2 + 1
Název dokumentu			Číslo výkresu	
SO 03, SO 07- Půdorys, pohledy, řez			D.1.2-001	