

# I. NP SO 04, SO 05



**Legenda místností SO 04:**

Č.M.	Místnost	Plocha	Typ podlahy	Povrch. úprava
1.01	Garáž, sklad	109	cement, potěr	váp. omítka

**Legenda místností SO 05:**


Č.M.	Místnost	Plocha	Typ podlahy	Povrch. úprava
1.01	Dílňa, sklad	38,5	cement, potěr	váp. omítka
1.02	Dílňa, sklad	64,9	cement, potěr	váp. omítka
Celkem		103,4		

Č.M.	Místnost	Plocha	Typ podlahy	Povrch. úprava
2.01	Podkrovní	105,3	cement, potěr	váp. omítka


**Legenda konstrukcí:**

	ZDIVO
	- Cihla plná pálená
	- Vápenocementová omítka
	Dřevěné trámy, střeška, desky


Řez A-A - SO 04

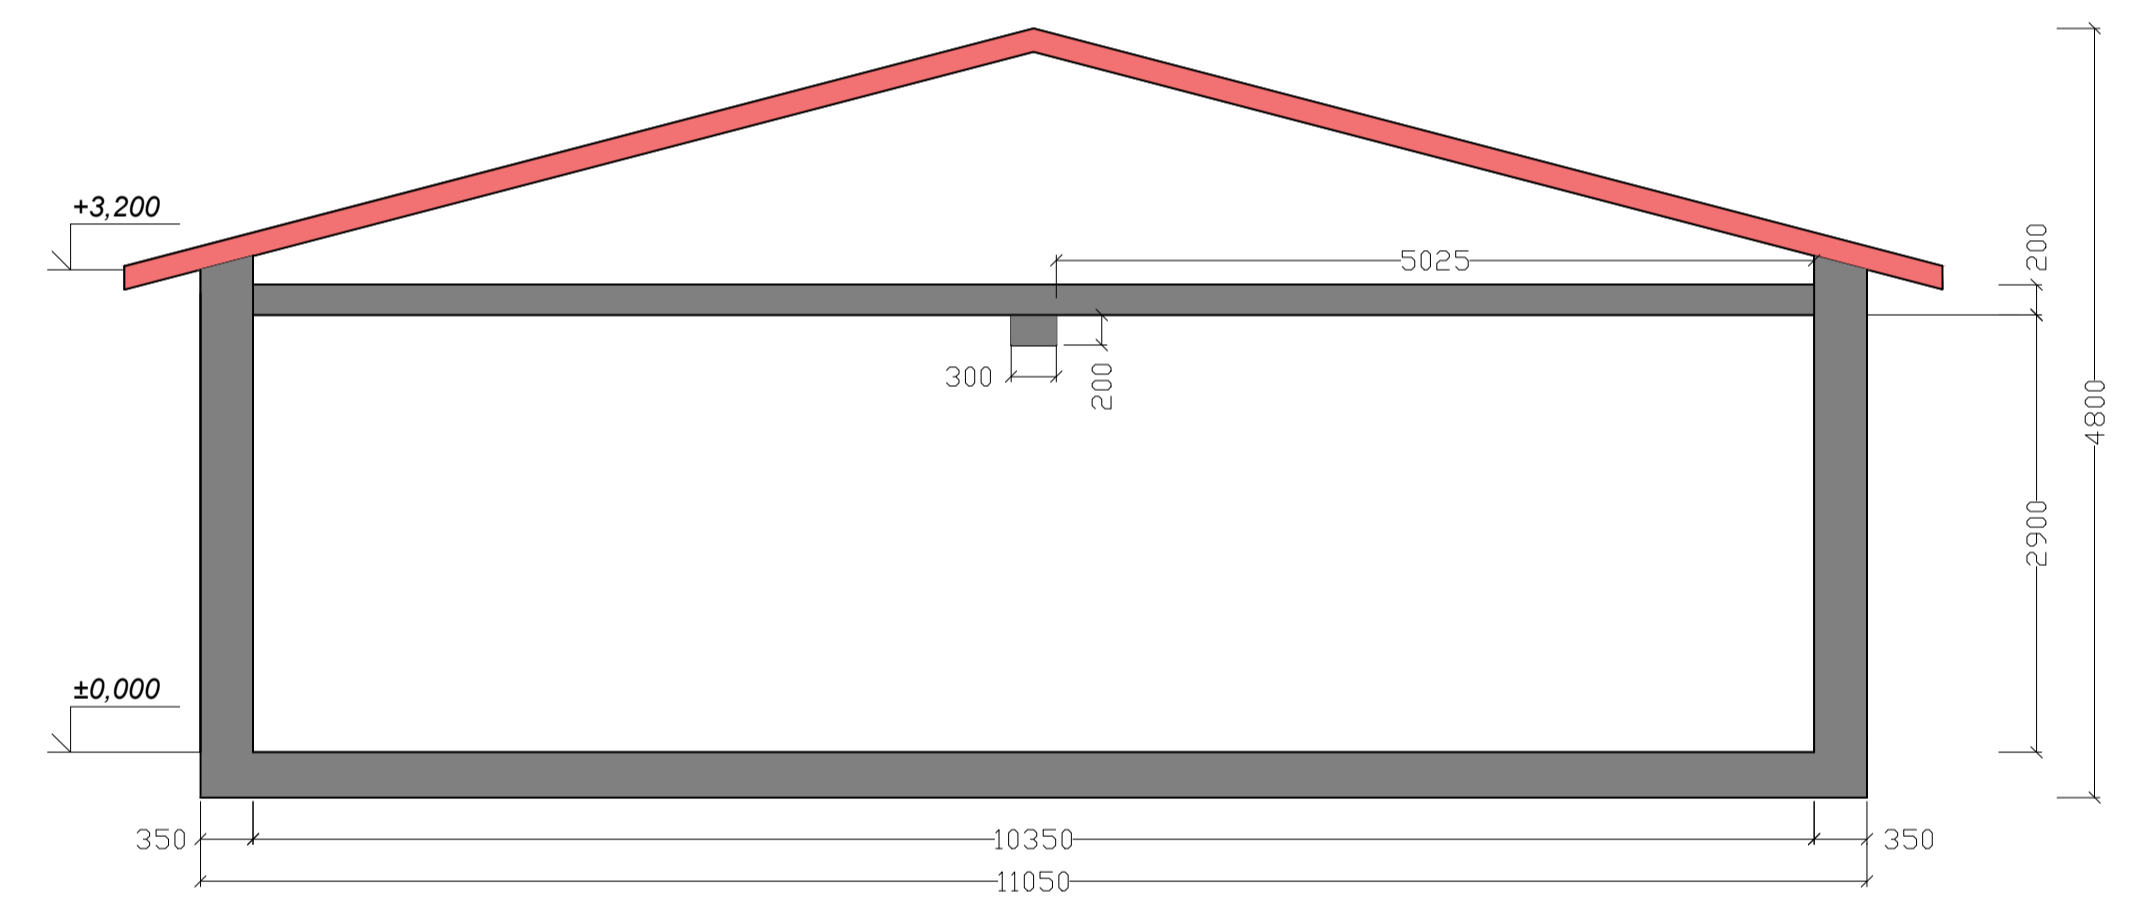

Řez A-A - SO 05

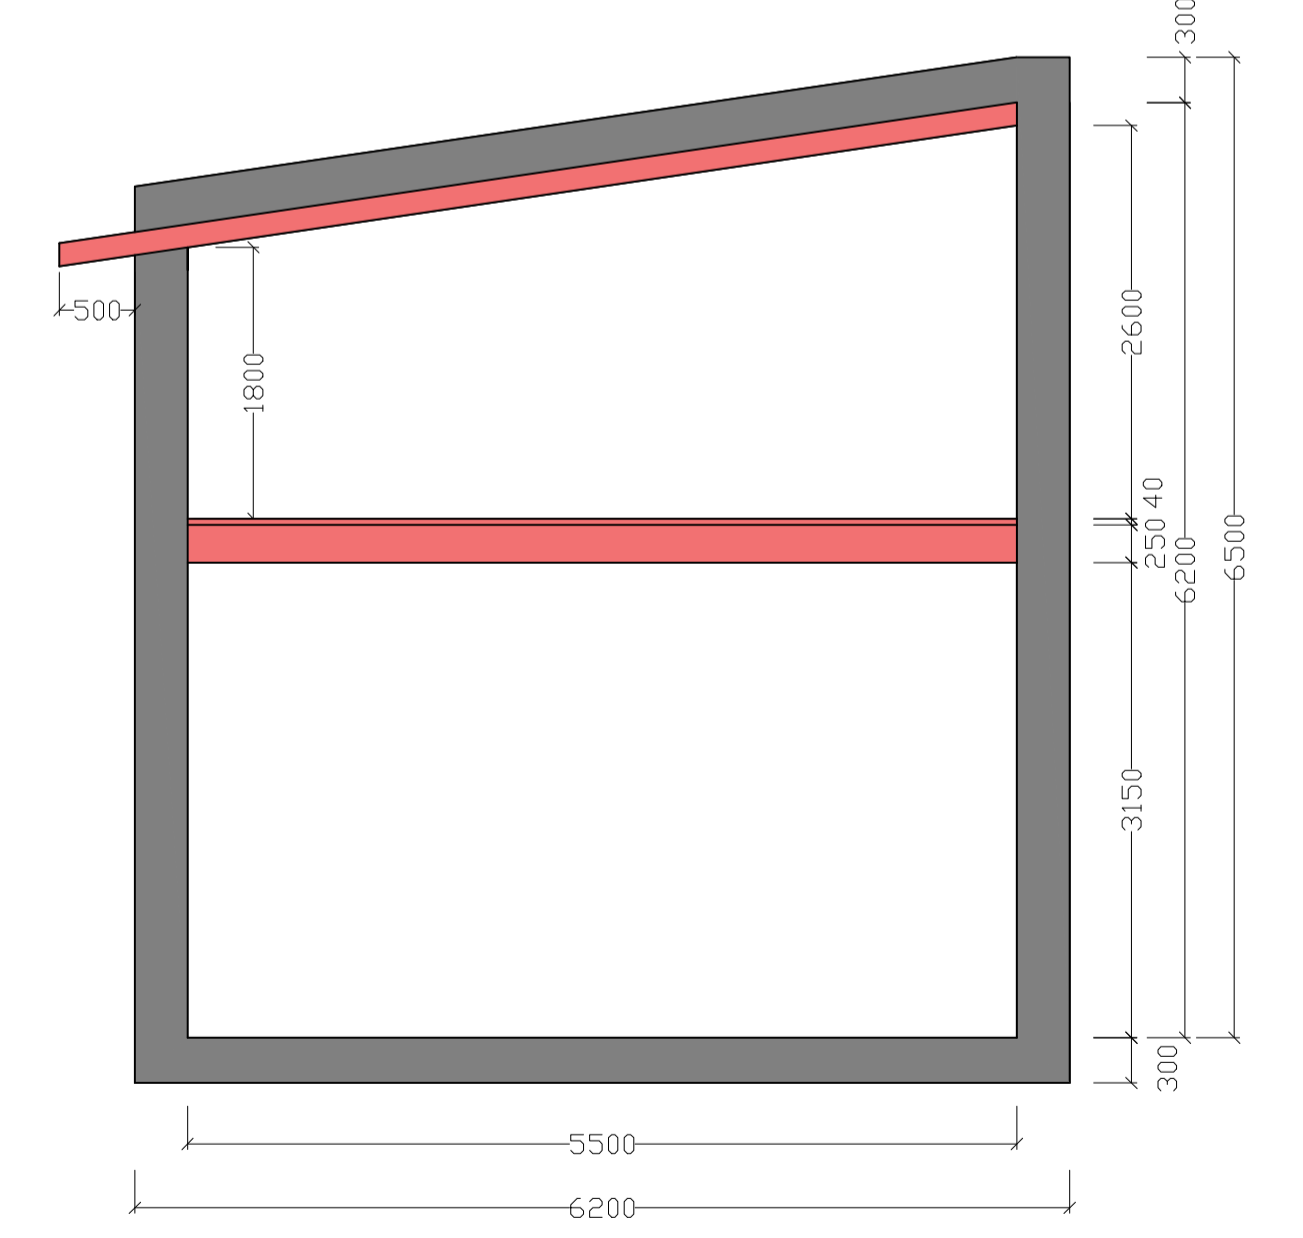

# II. NP SO 05

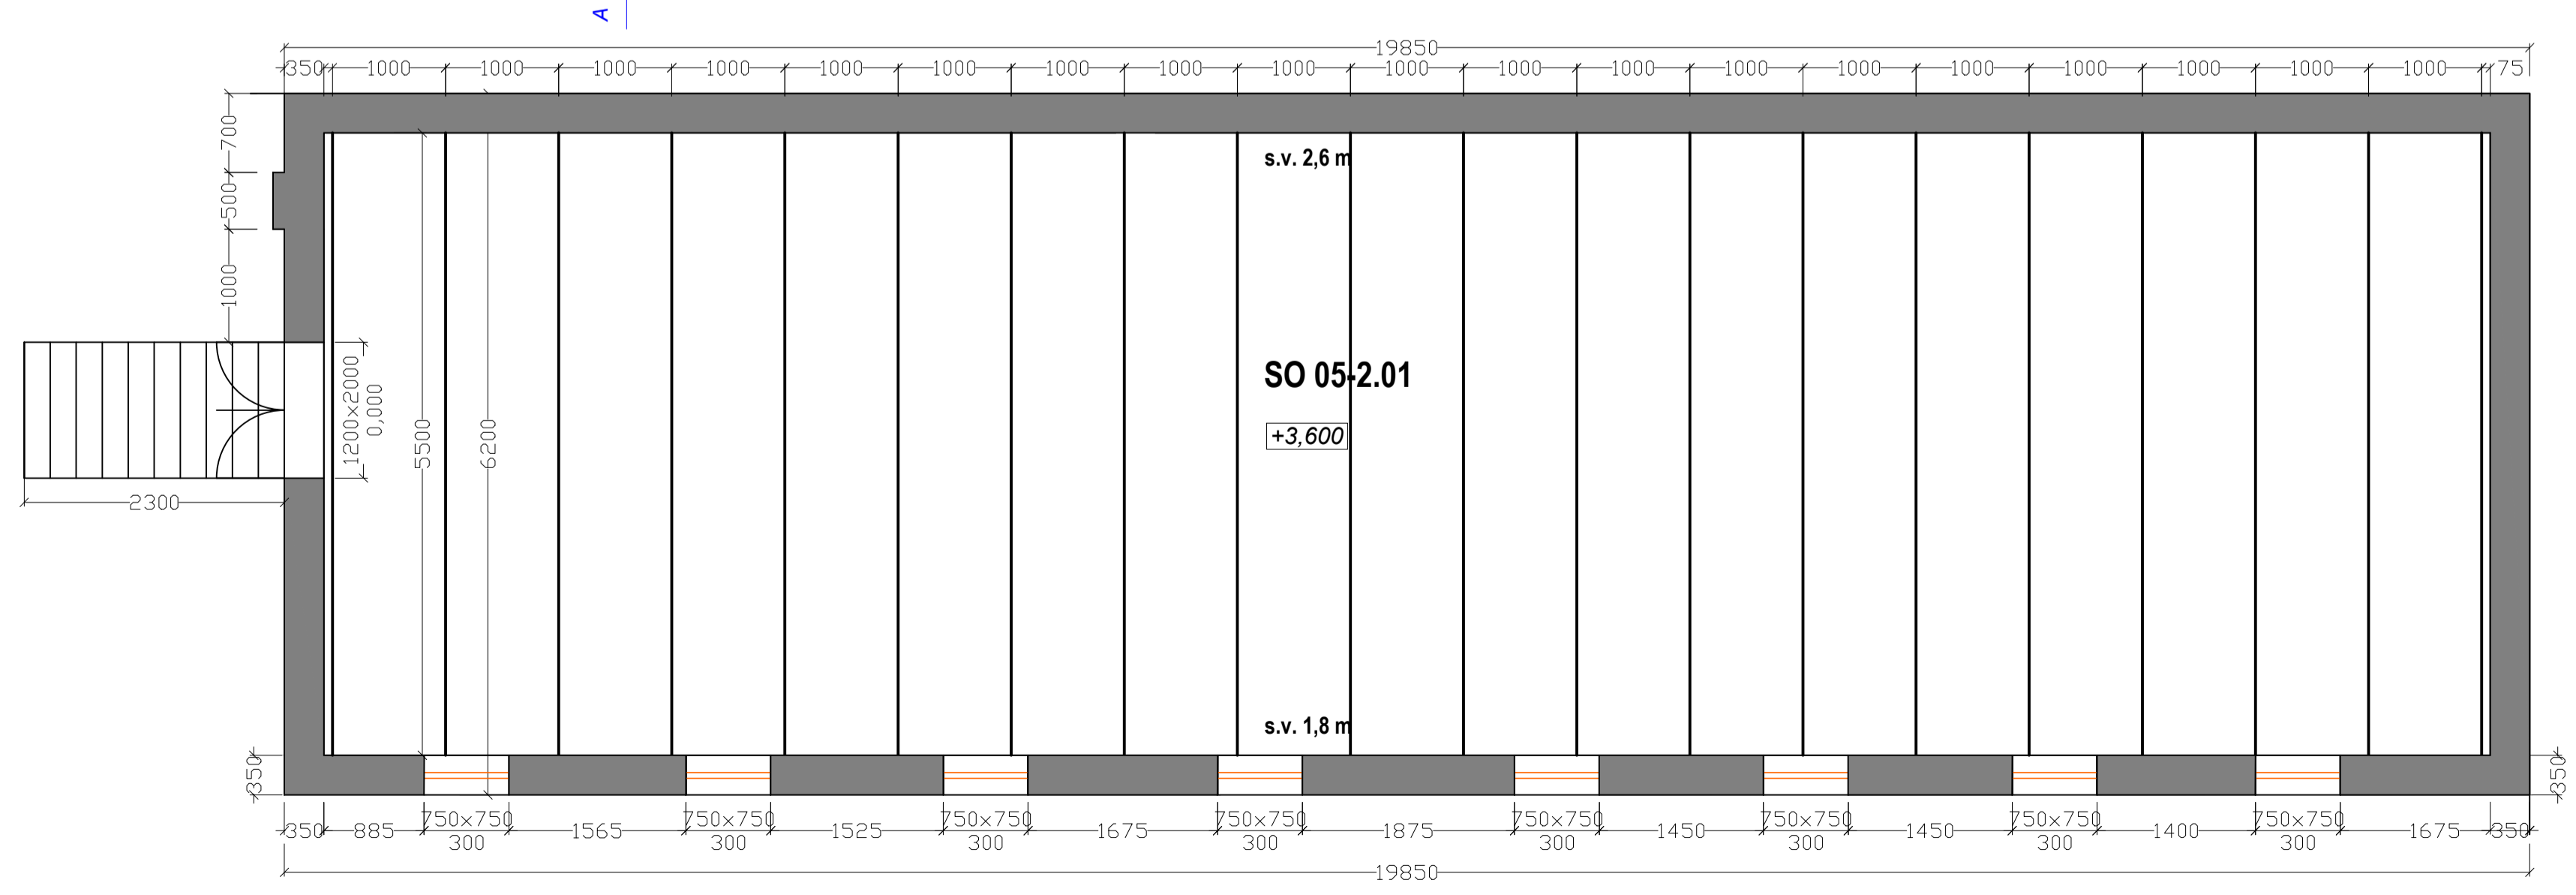

Vypracoval:	Zodpovědný projektant:	Par:
Ing. Slavomír Štupka	Ing. Jaroslav Guňa	
Projekt	Pasport budovy	Číslo zakázky: 2024017
Investor	STARS TRADING s.r.o., Nad Porubkou 2391, 708 00 Ostrava-Poruba	Superf. PD: PAS
Místo stavby	Krnovská 38/58, Opava	Datum: 5/2024
Díl projektu	Pasport stavby, p.č. 32/2, 32/3, k.ú. Opava-Předměstí 711578	Formát: A1
		Měřítko: 1:50
Název dokumentu	Číslo výkresu	
SO 04, SO 05 - Půdory, řezy A-A	D.1.3-01	